


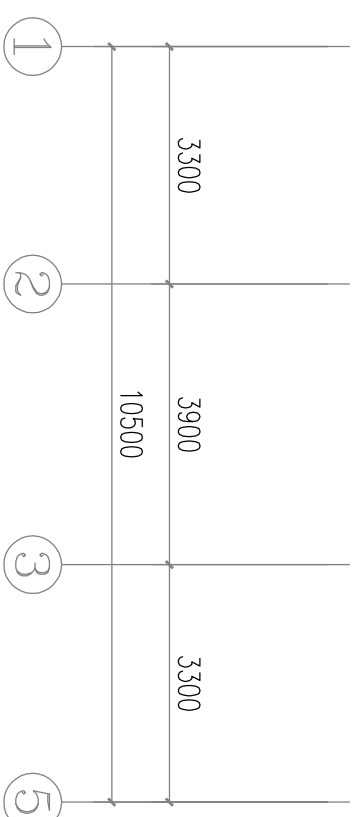
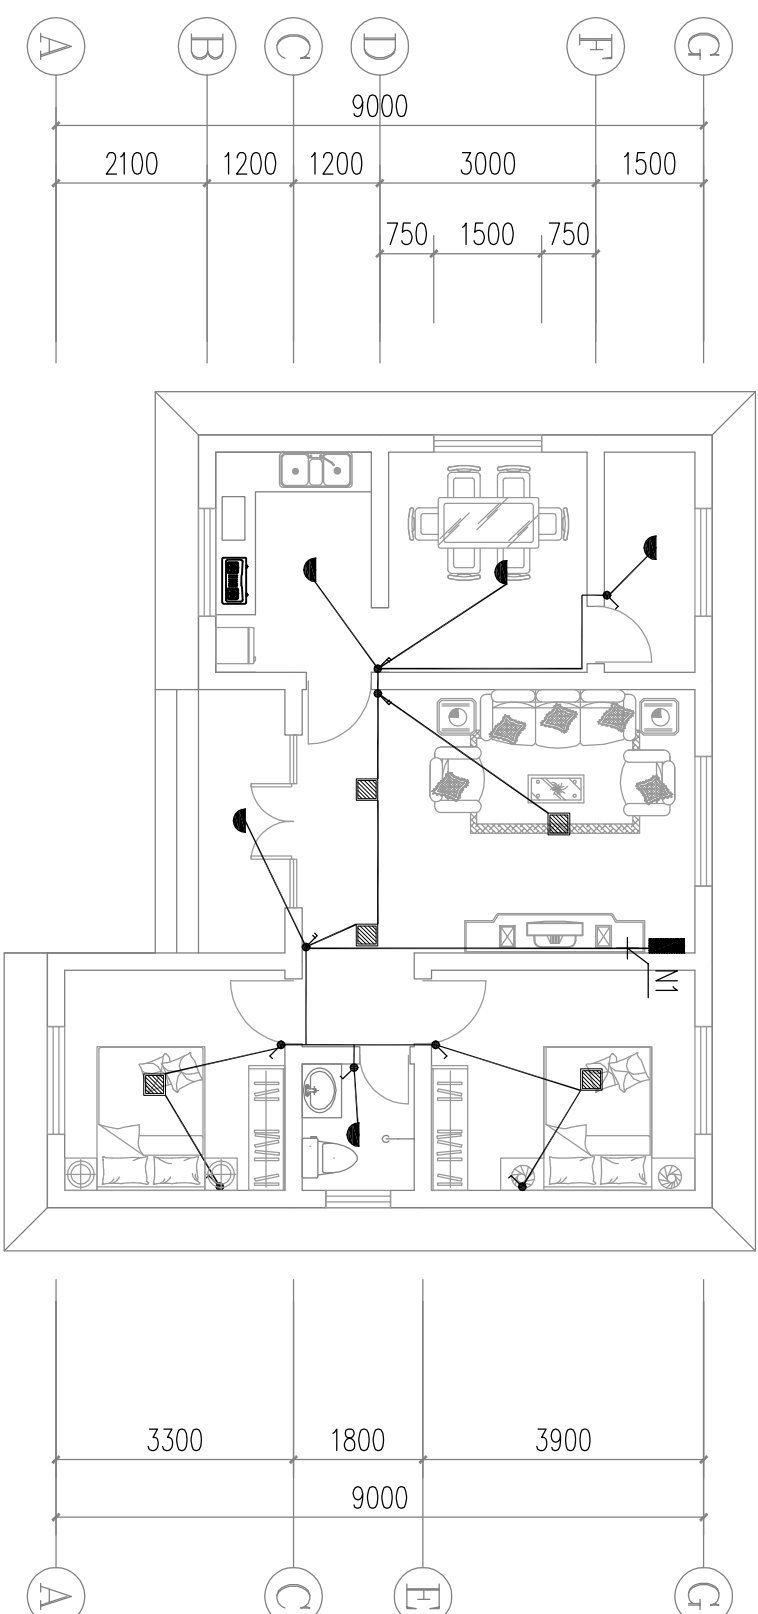
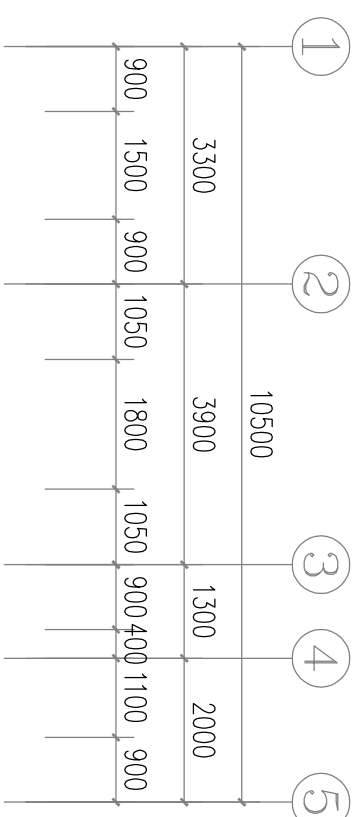
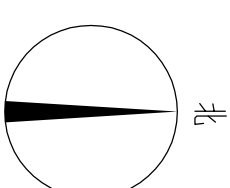





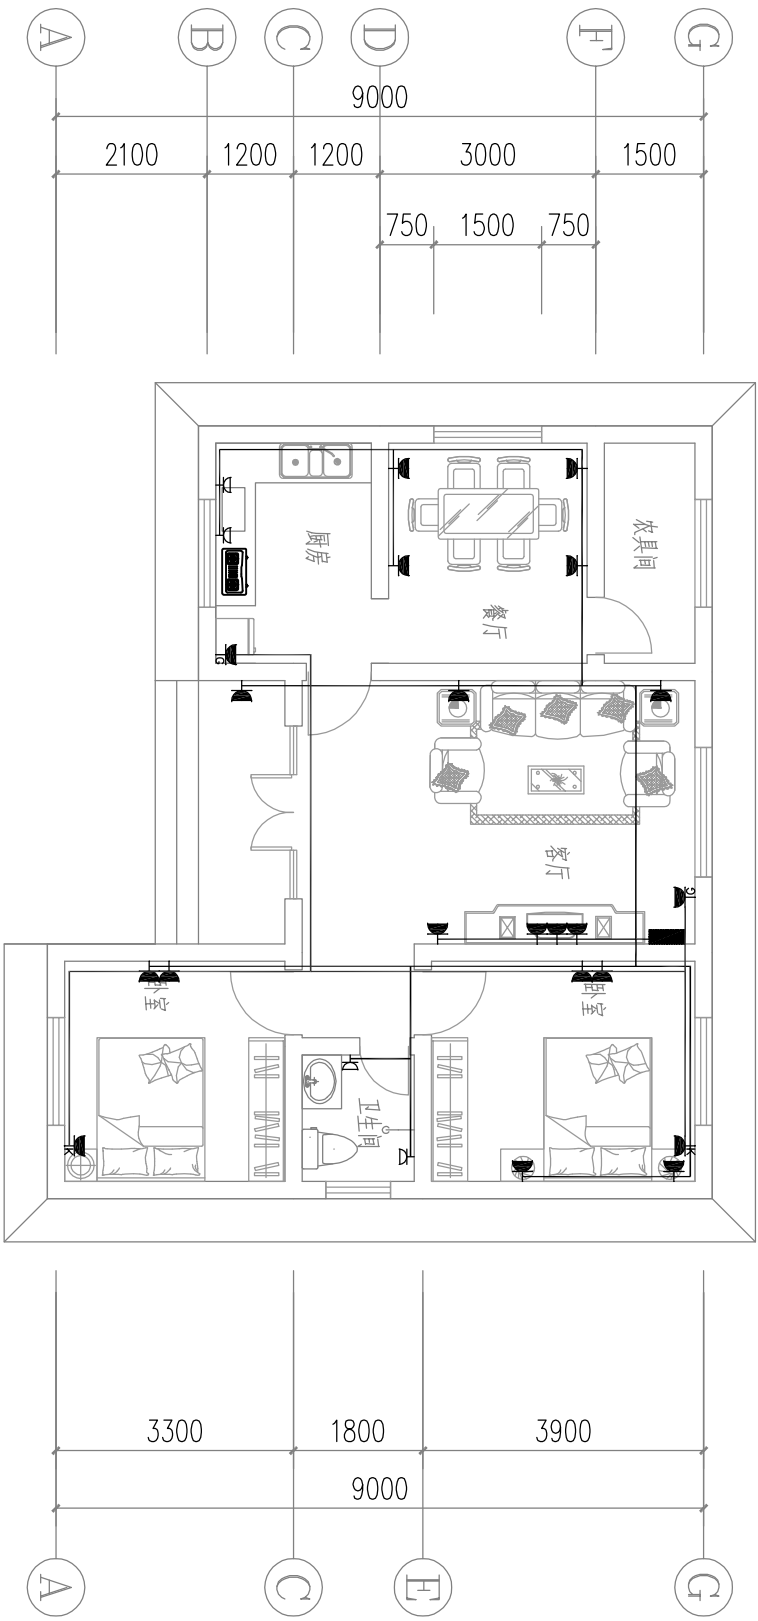


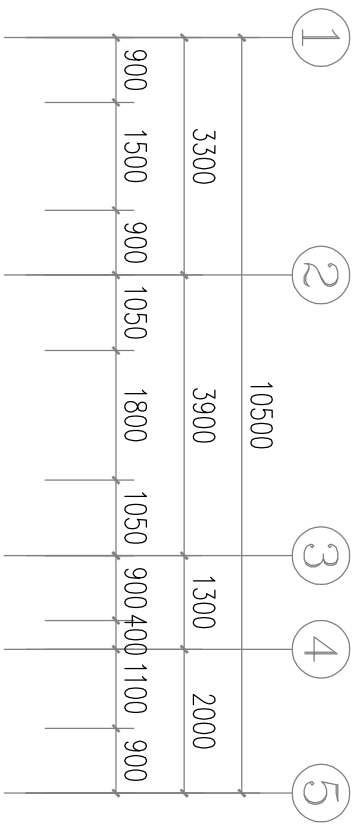



一层照明平面图 1:100

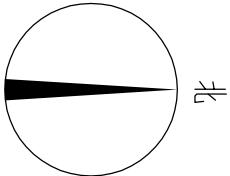


一层插座平面图 1:100

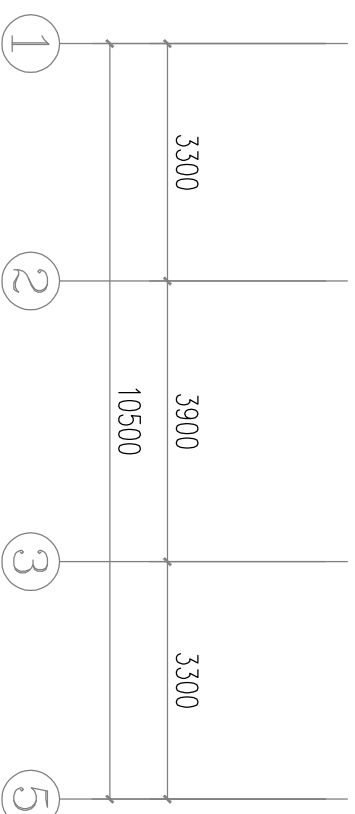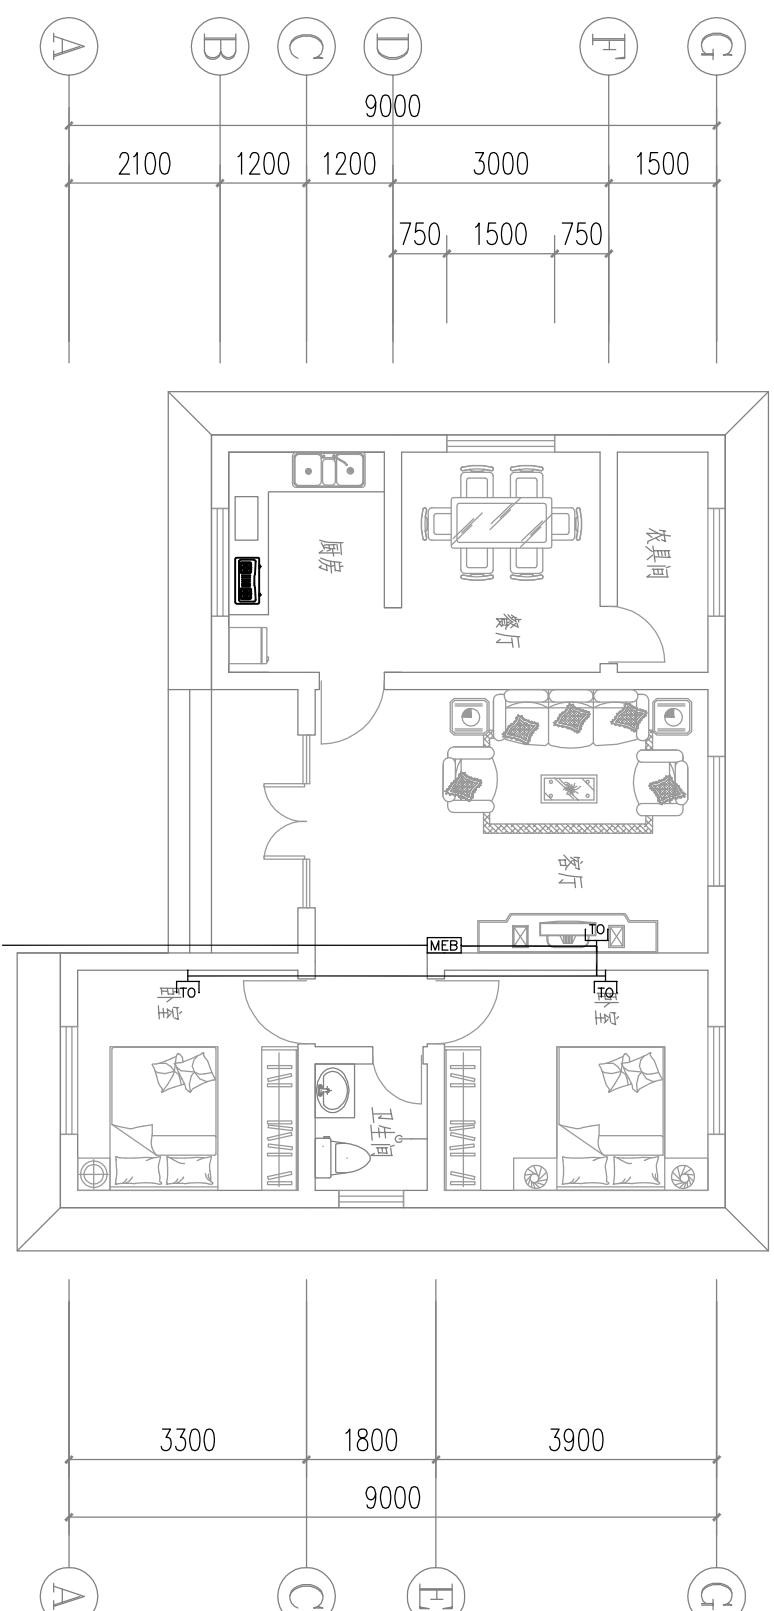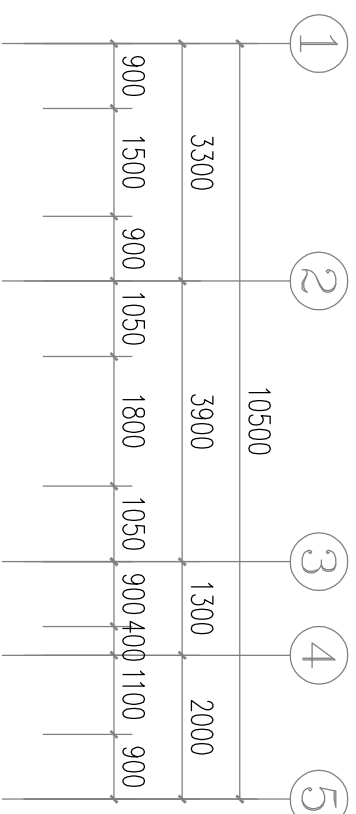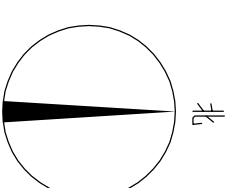



一层弱电平面图 1:100

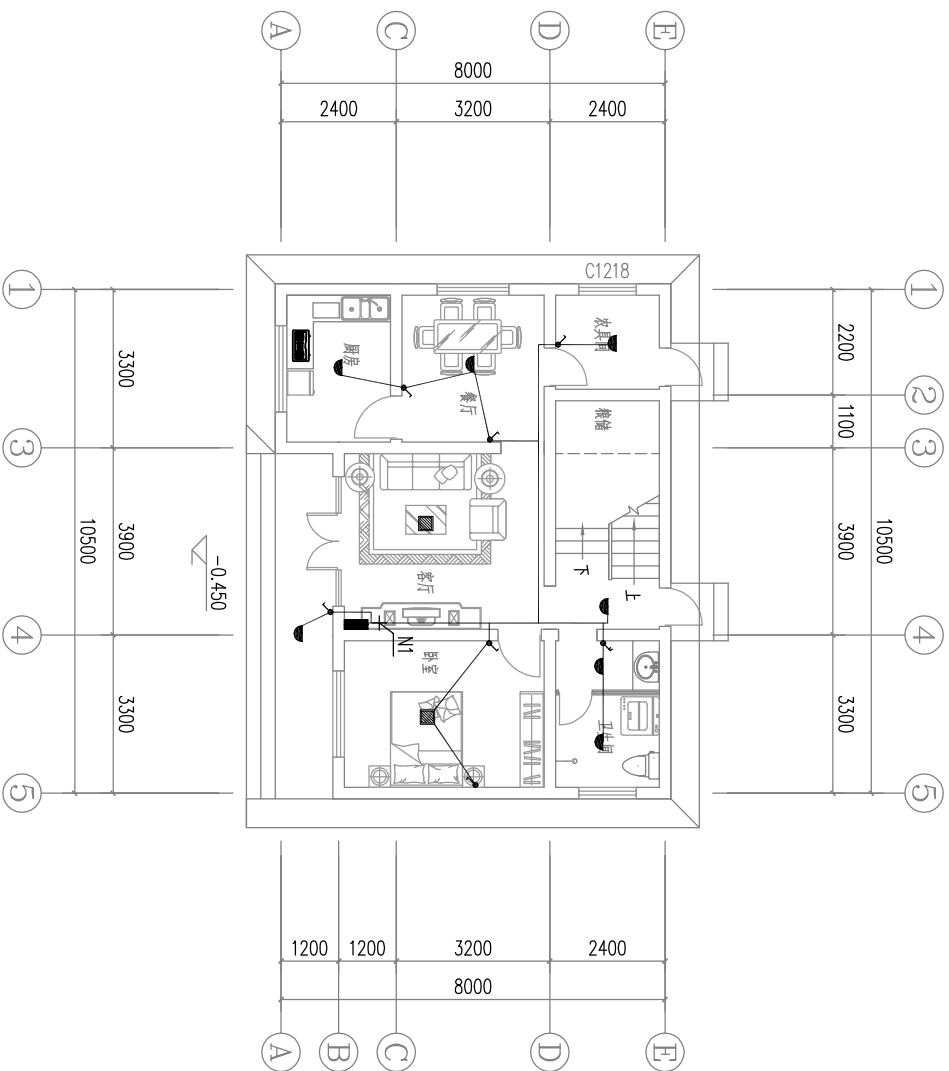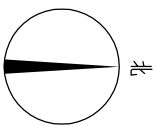


一层照明平面图 1:100

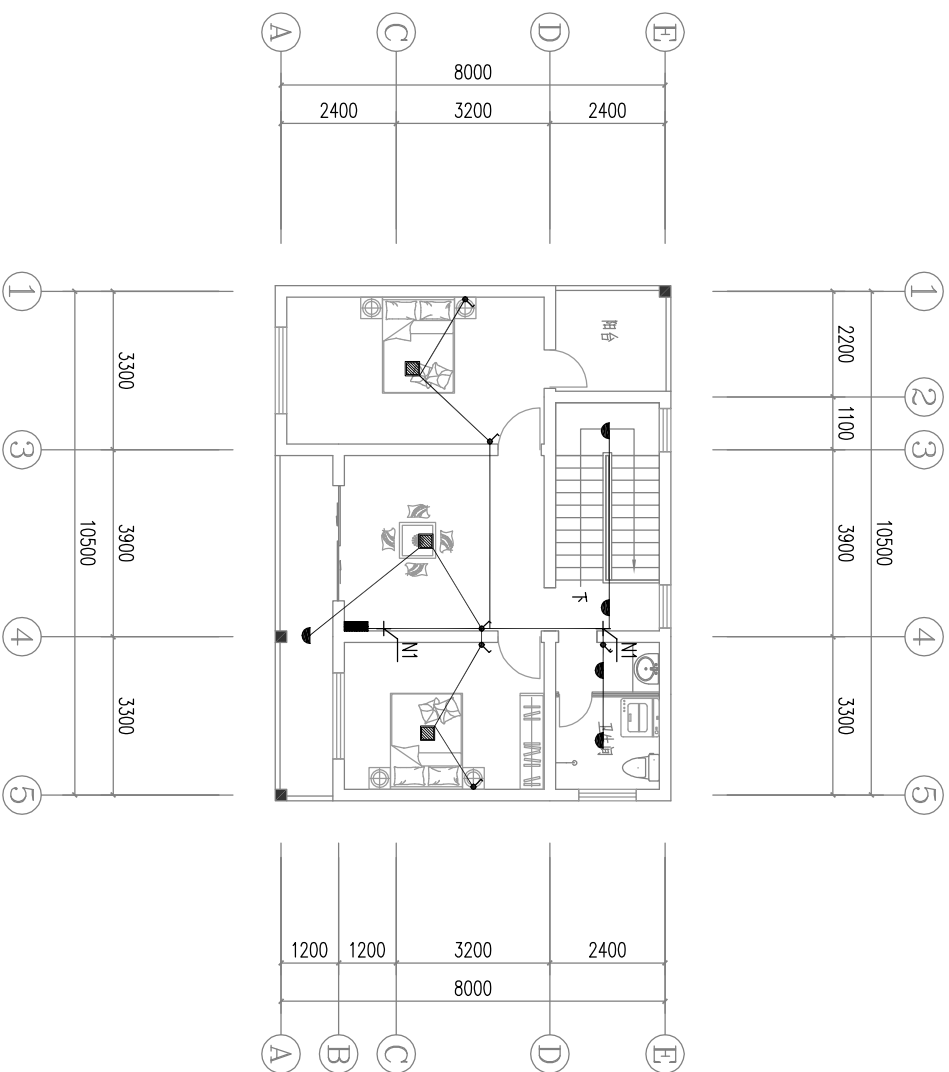



二层照明平面图 1:100

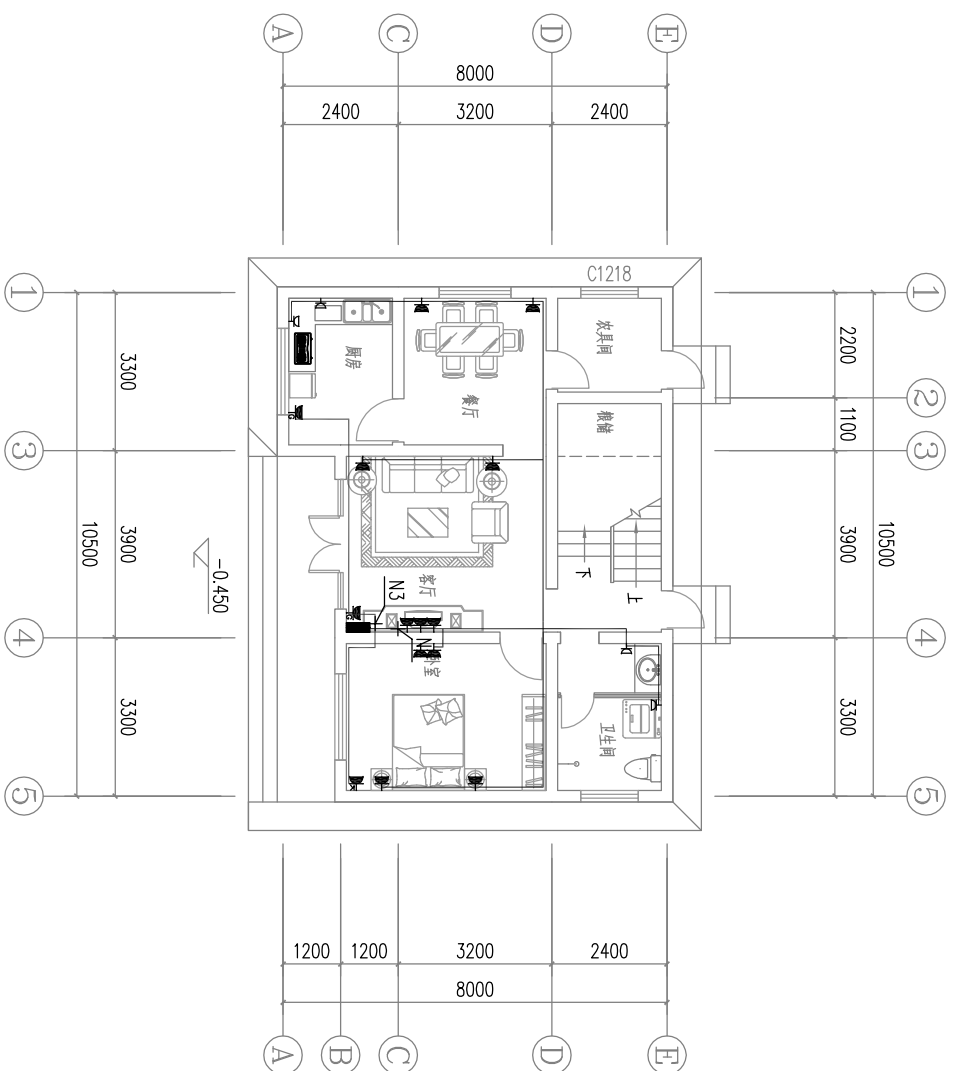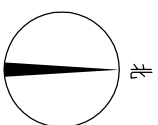


一层插座平面图 1:100

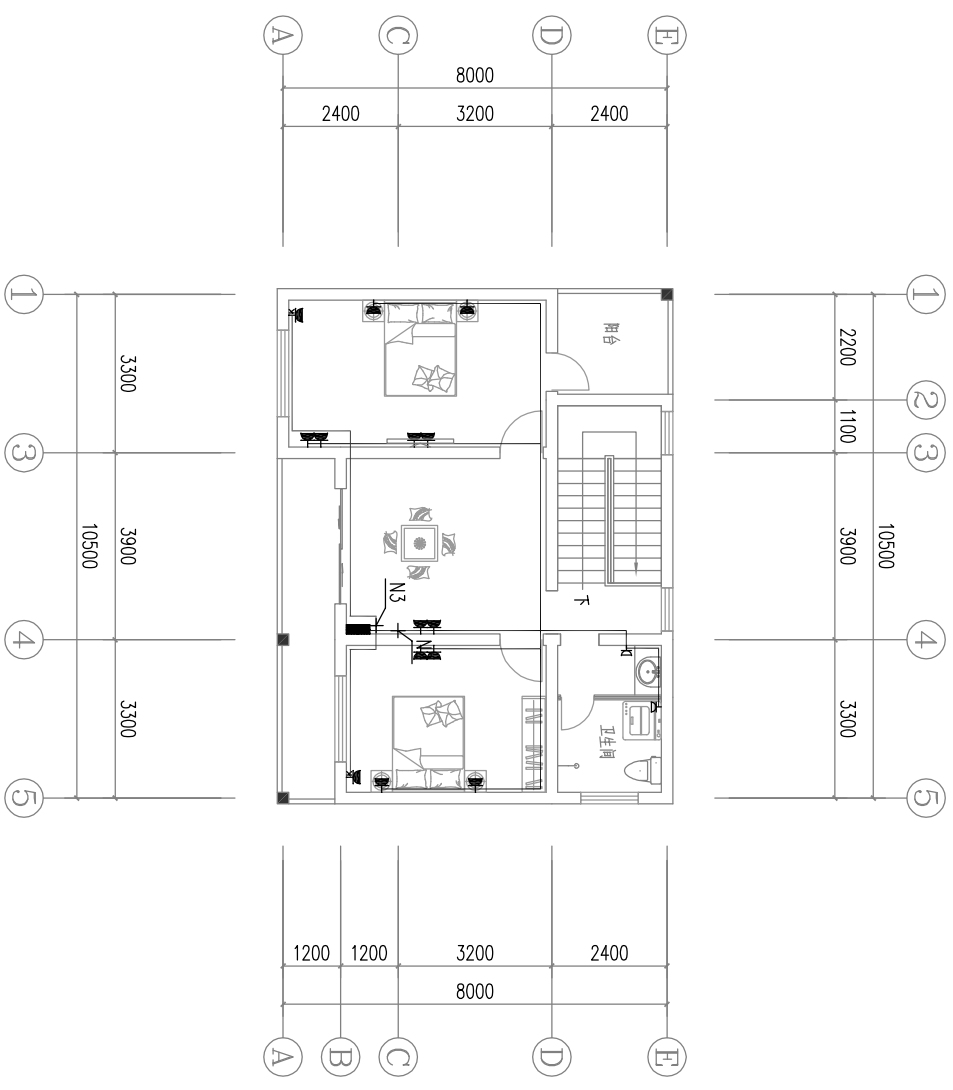





二层插座平面图 1:100

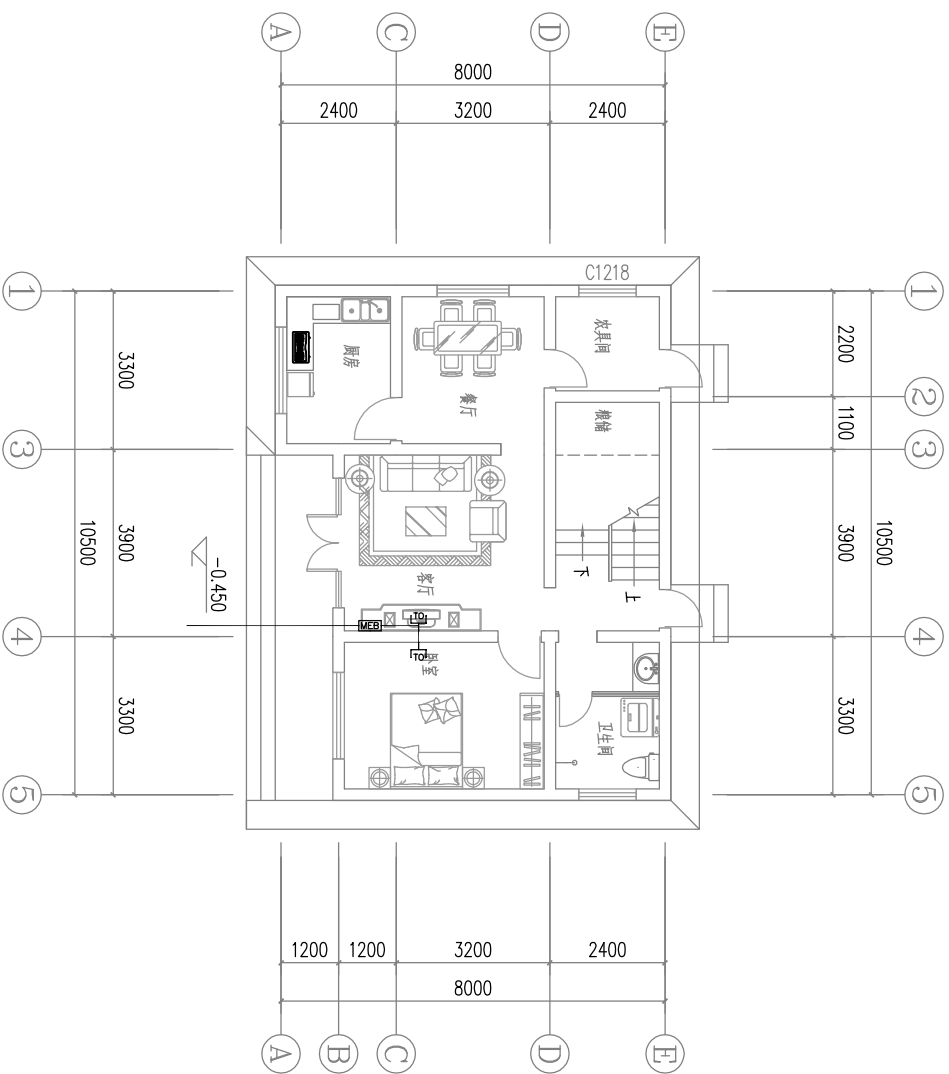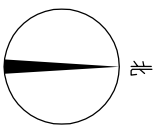




一层弱电平面图 1:100

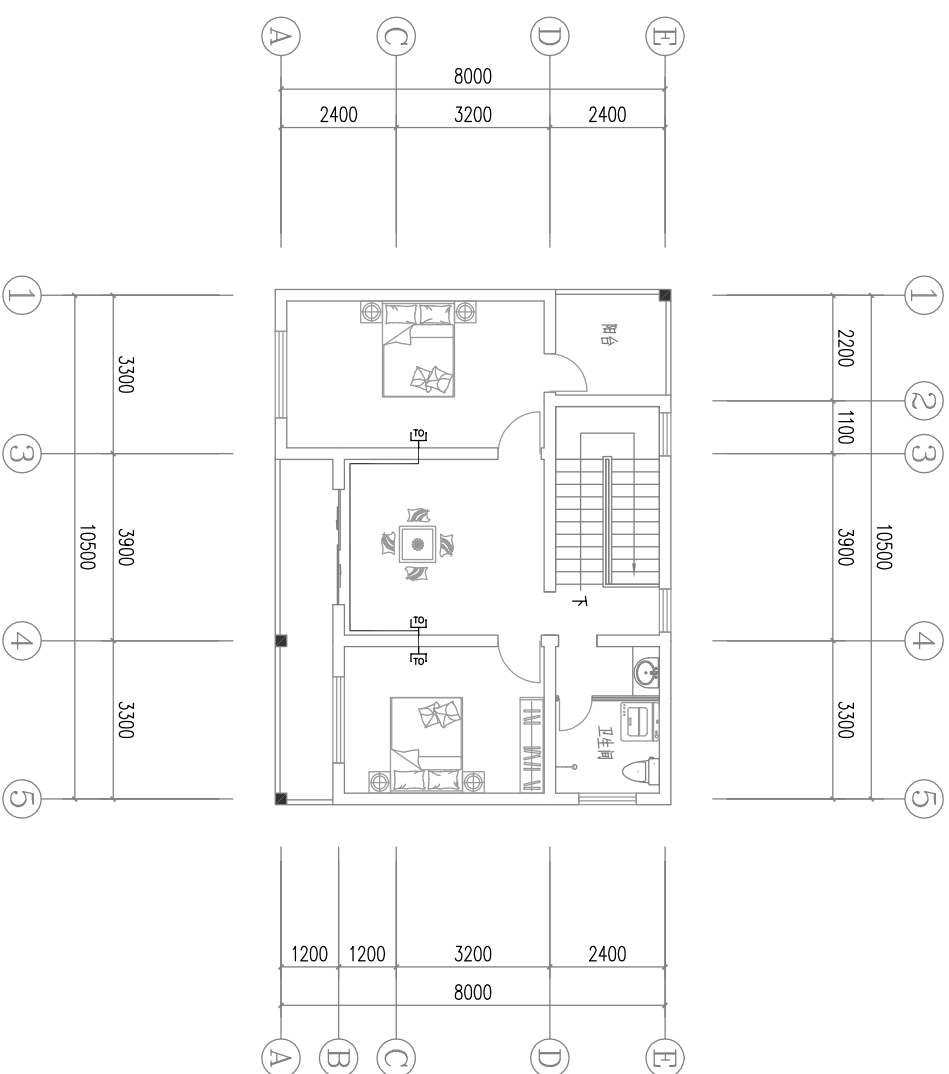





二层弱电平面图 1:100

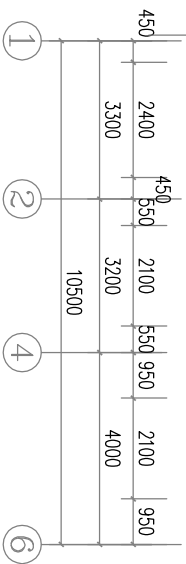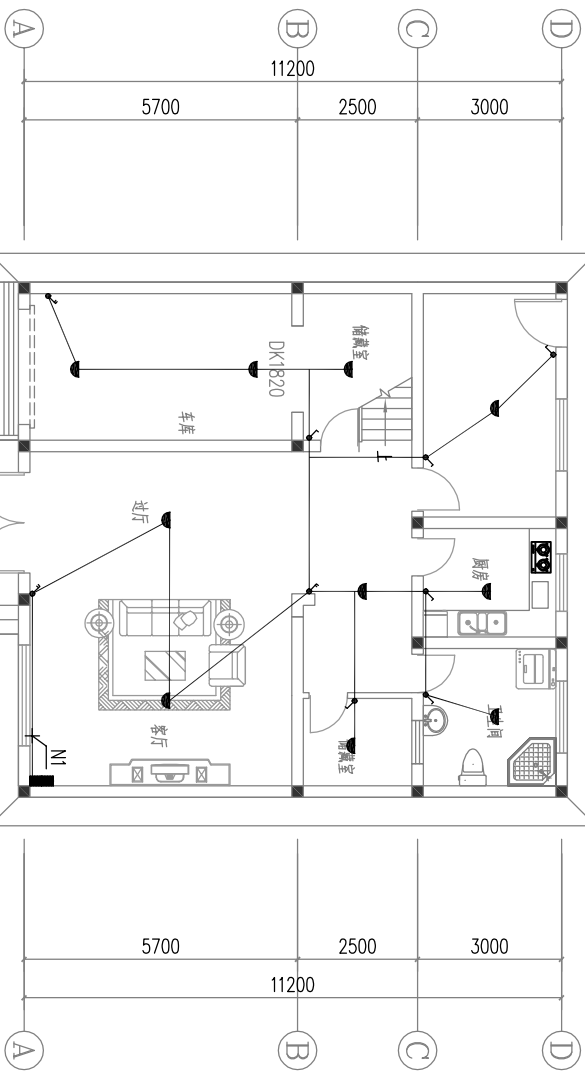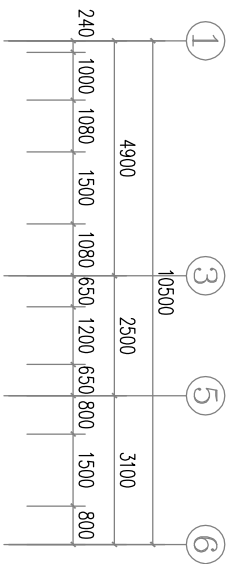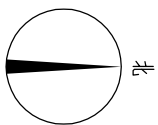




一层照明平面图 1:100

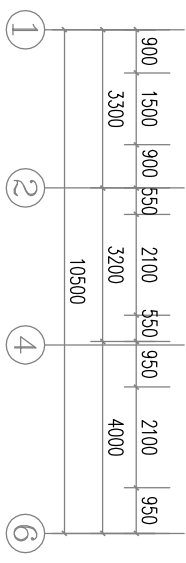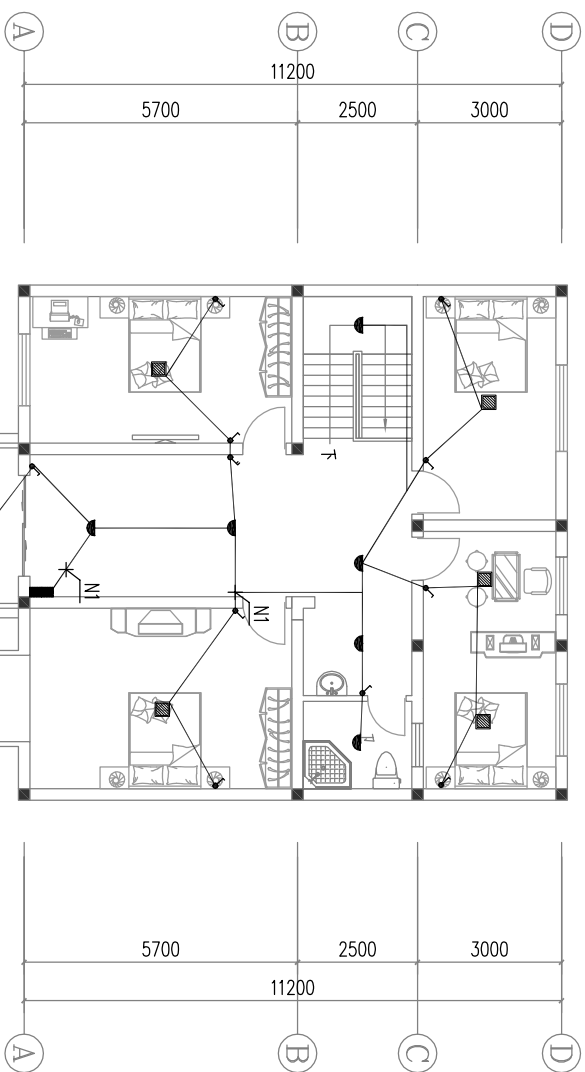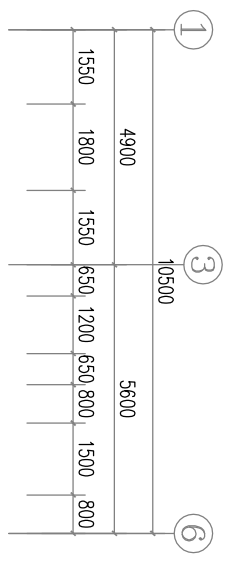





二层照明平面图 1:100

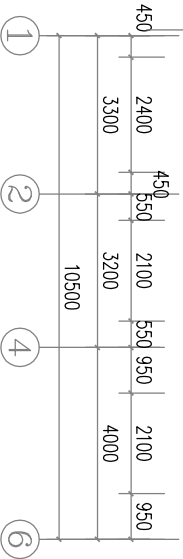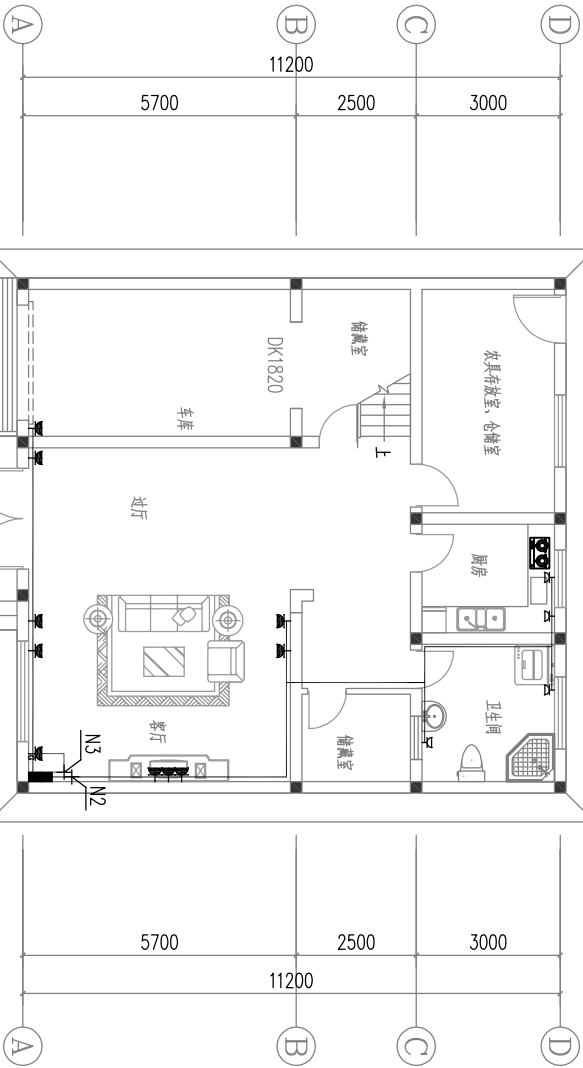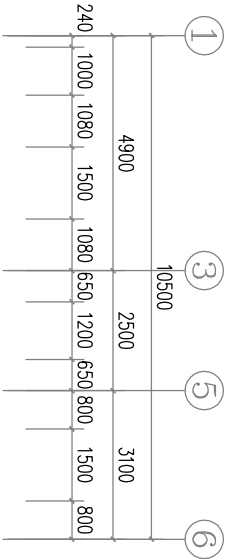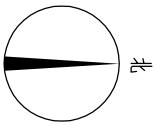




一层插座平面图 1:100

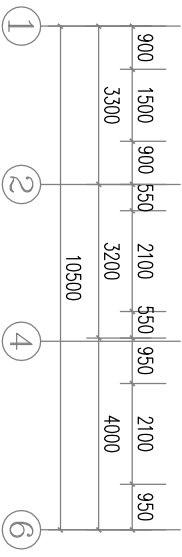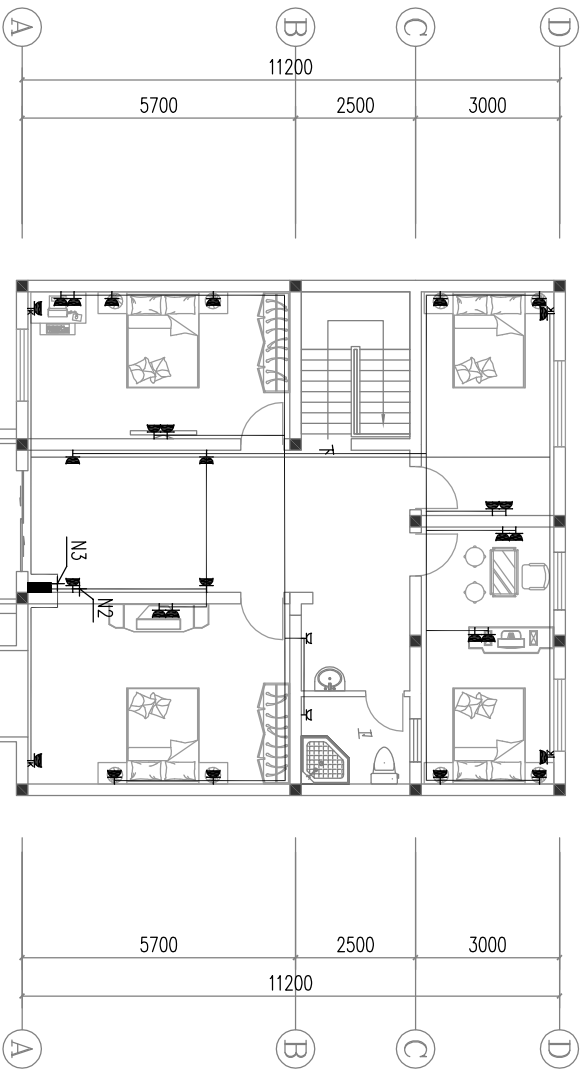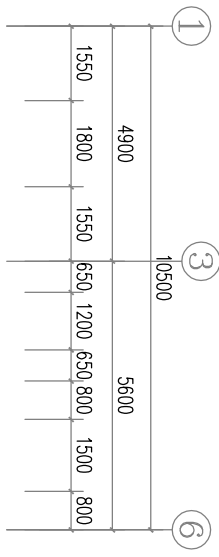

二层插座平面图 1:100

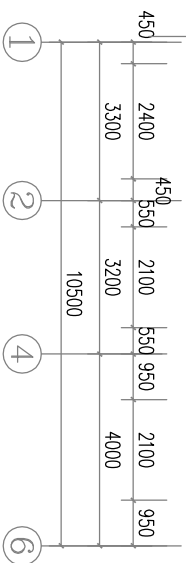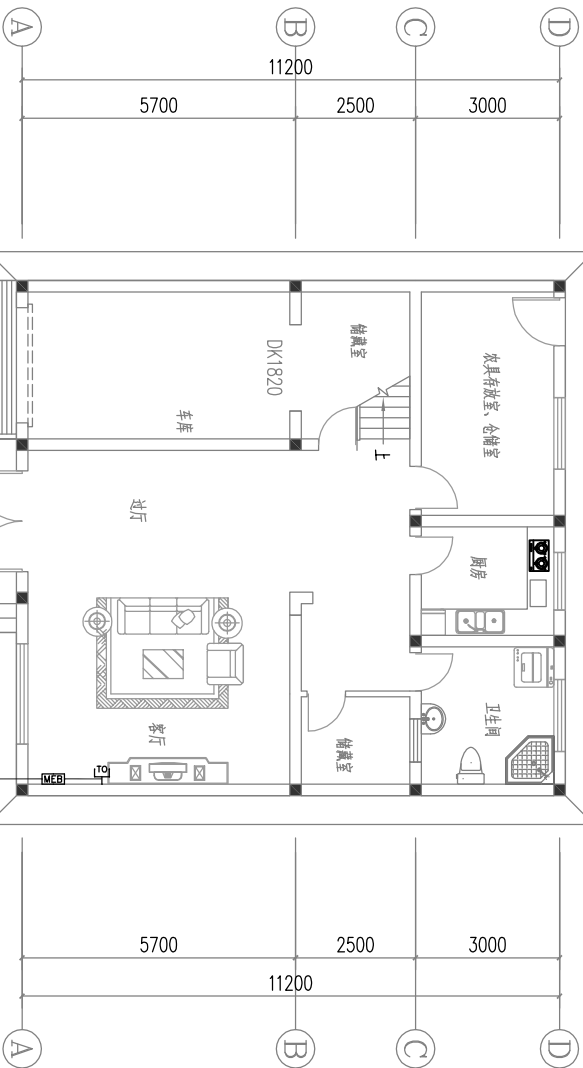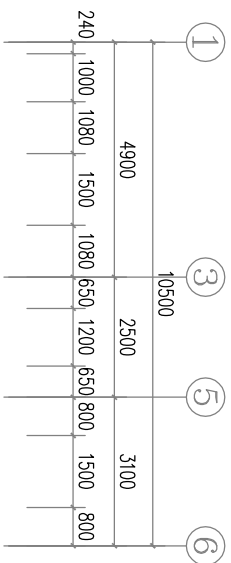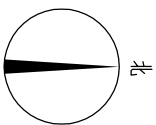


一层弱电平面图 1:100

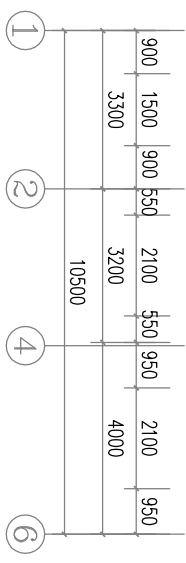
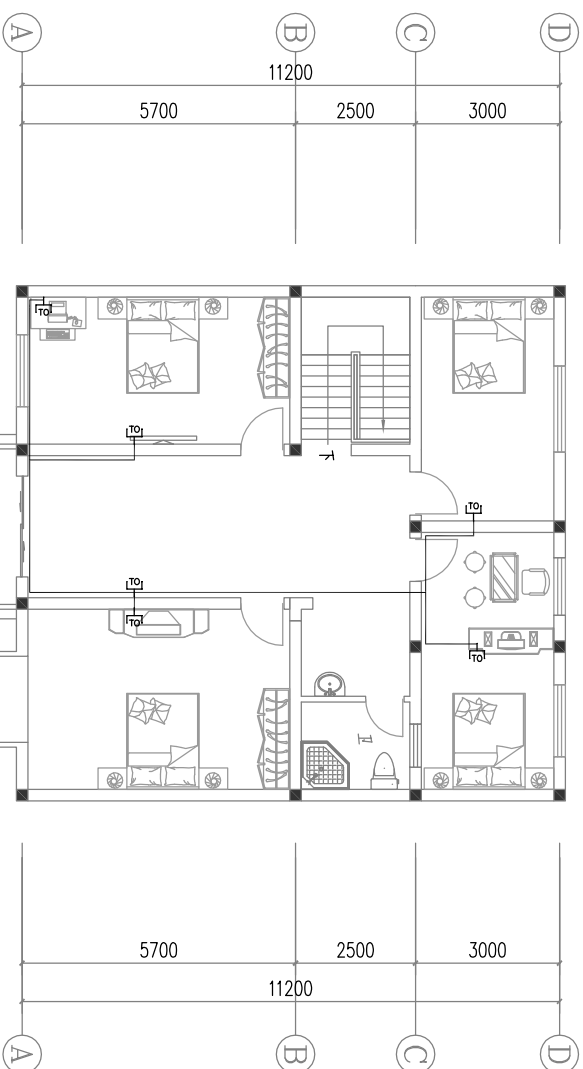
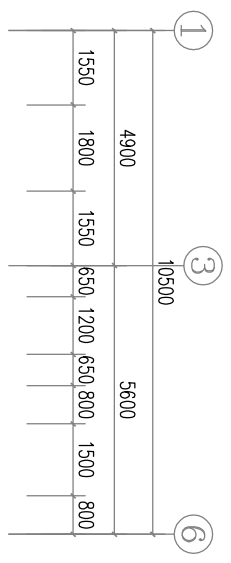


二层弱电平面图 1:100


C户型弱电平面图

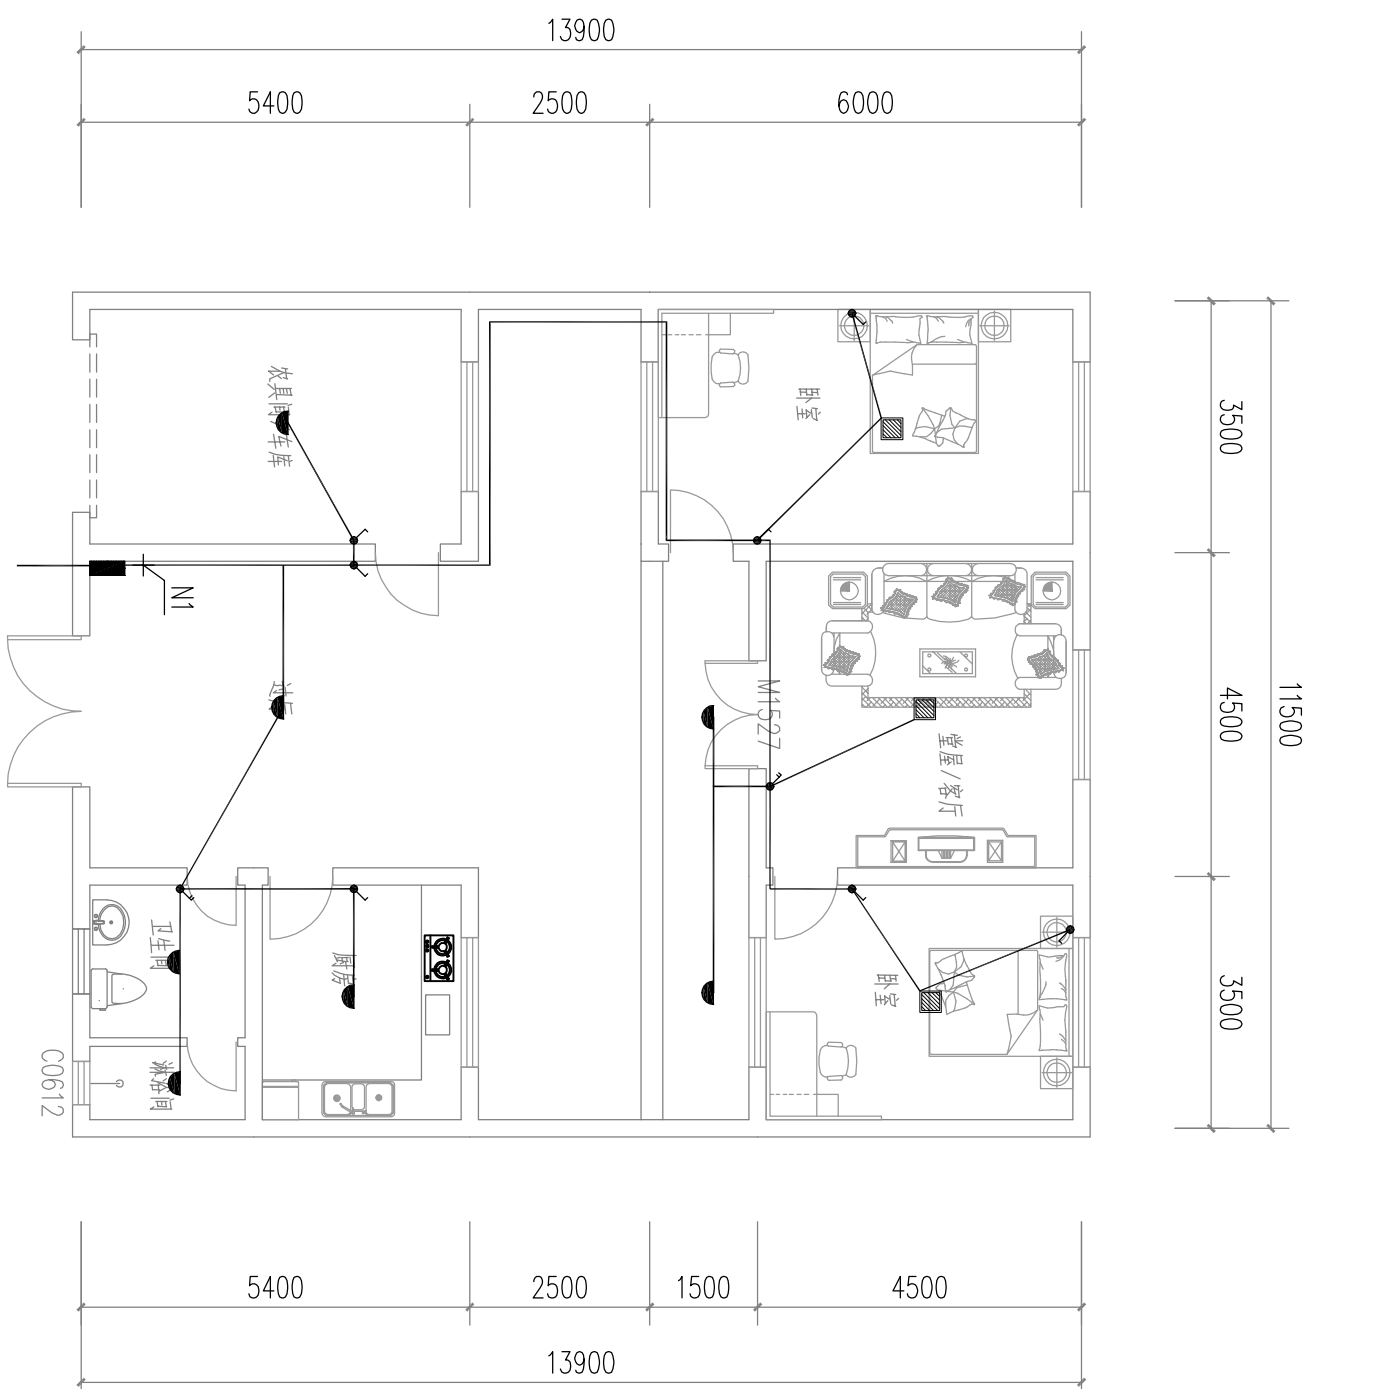



—层照明平面图 1:100

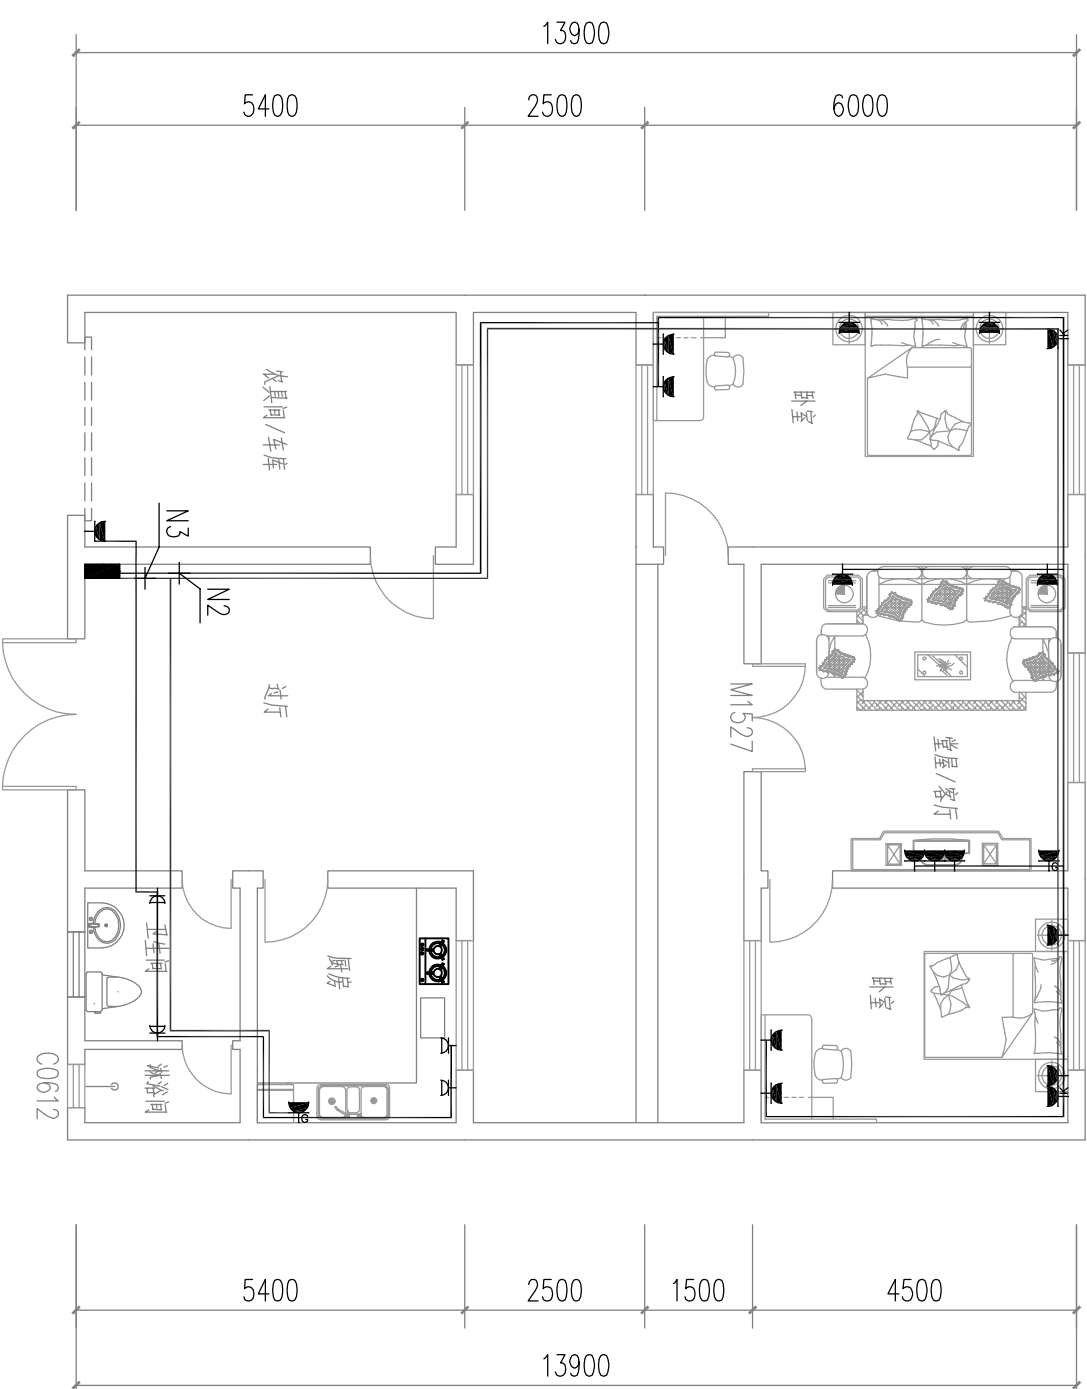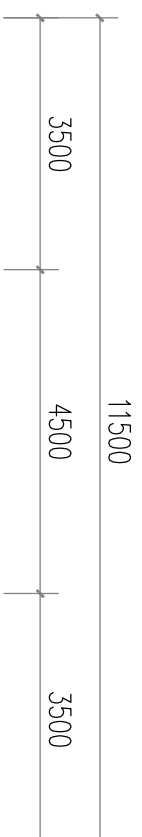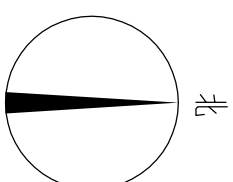


一层插座平面图 1:100

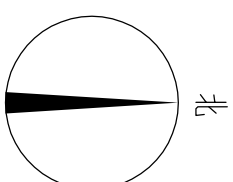





一层弱电平面图 1:100

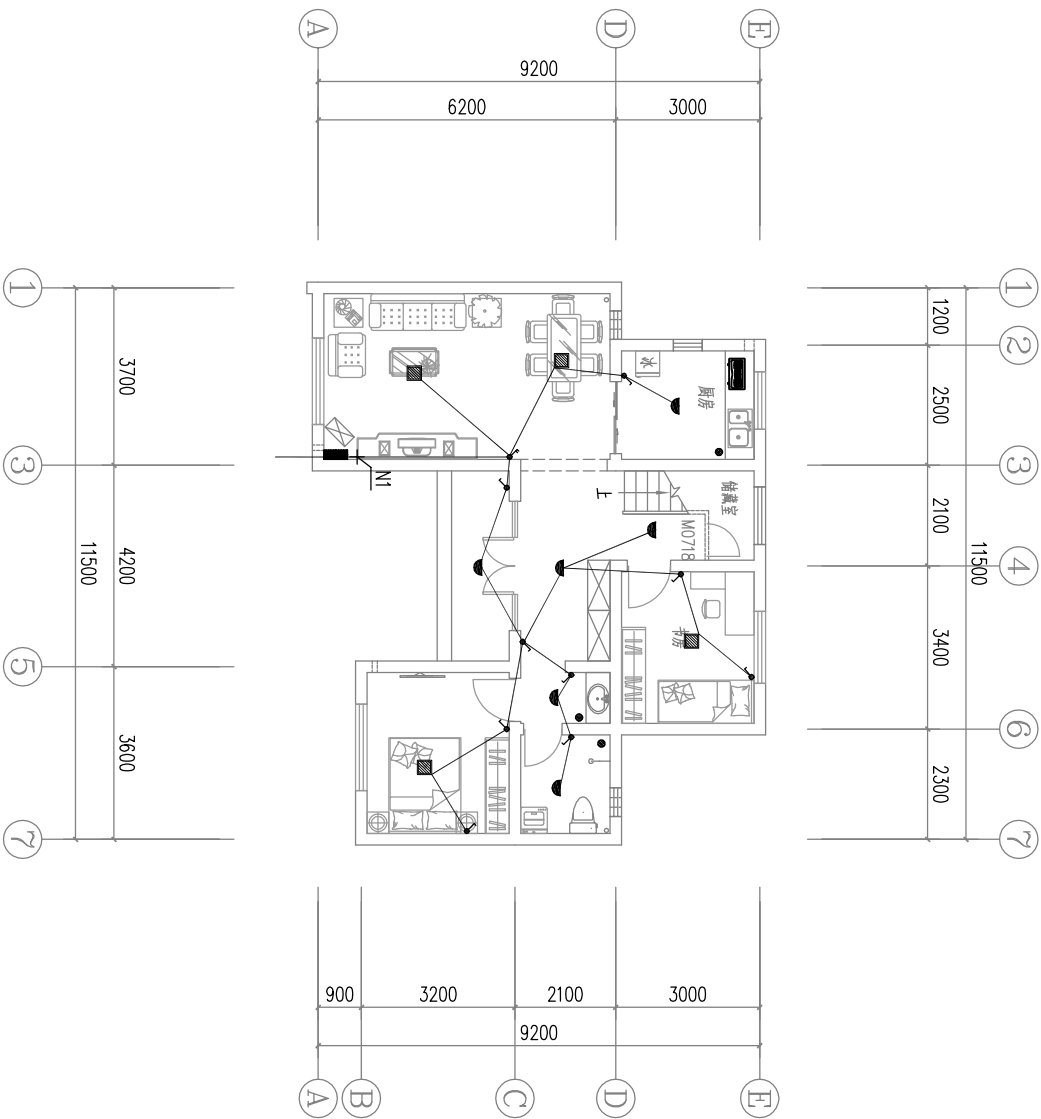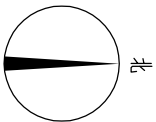




一层照明平面图 1:100

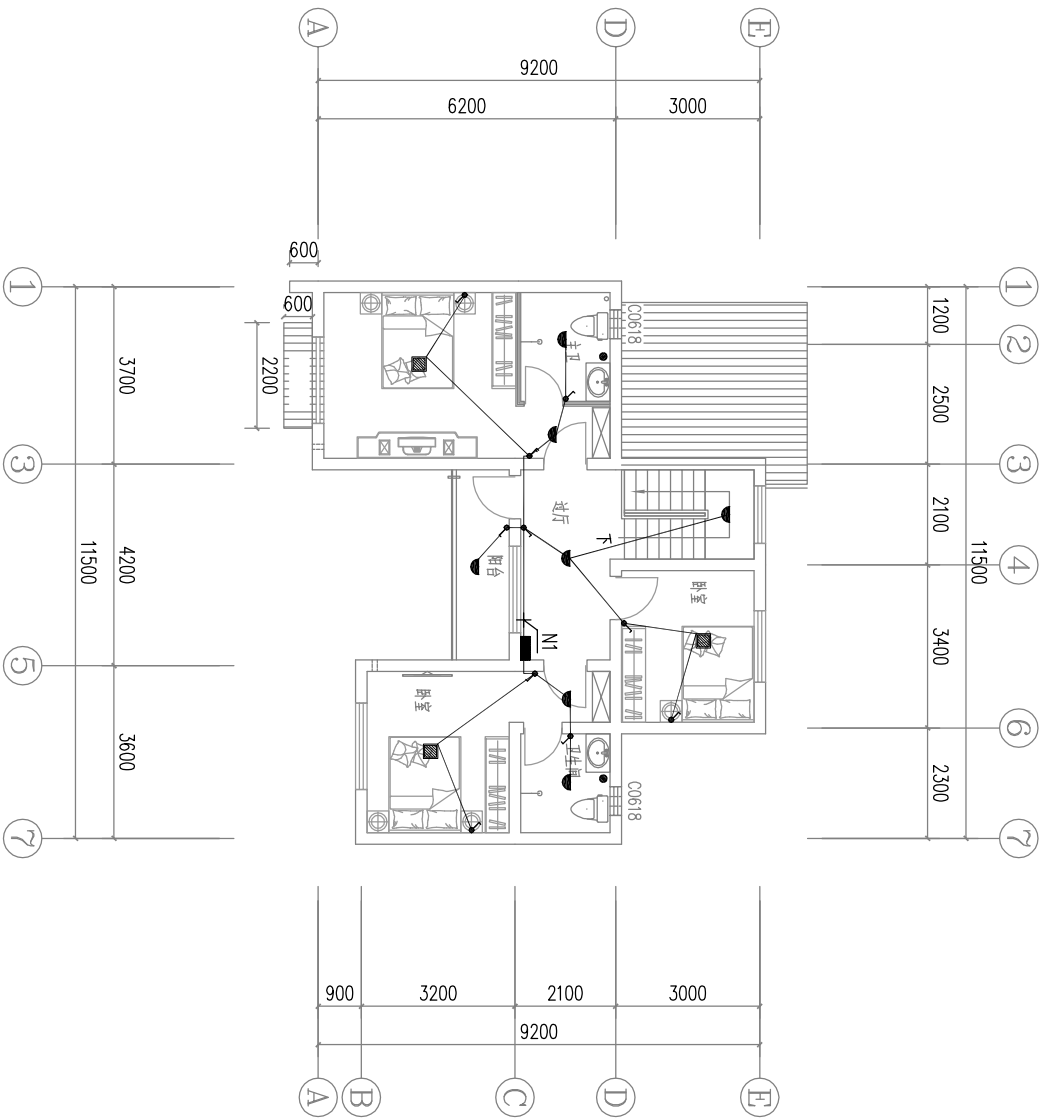



二层照明平面图 1:100

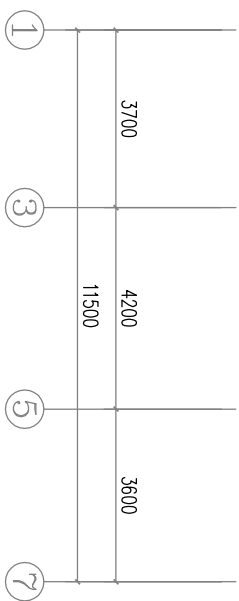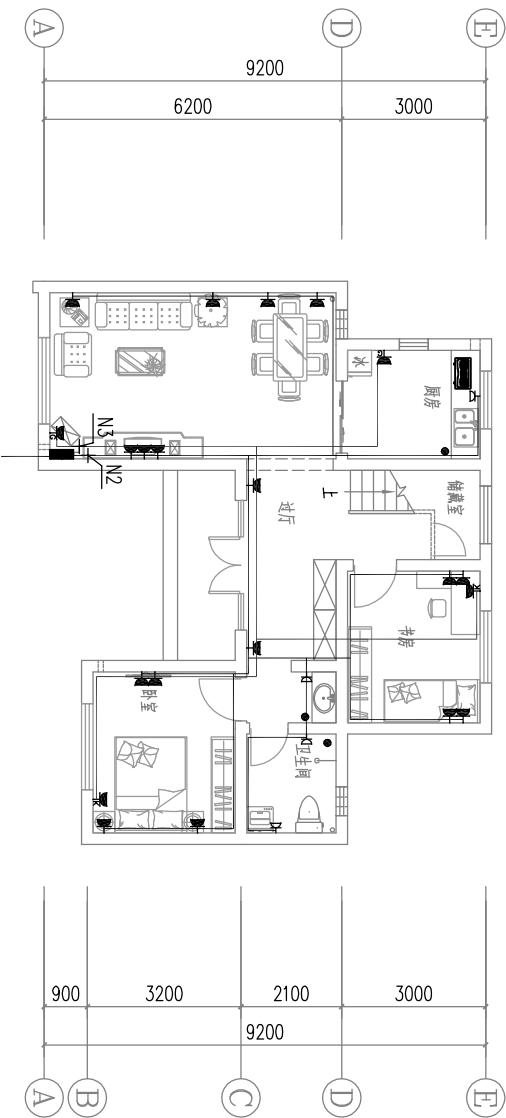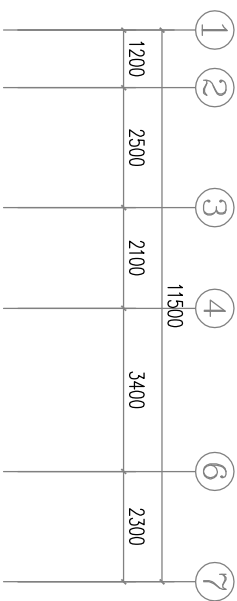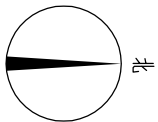


一层插座平面图 1:100

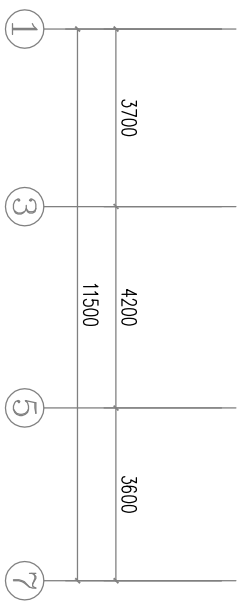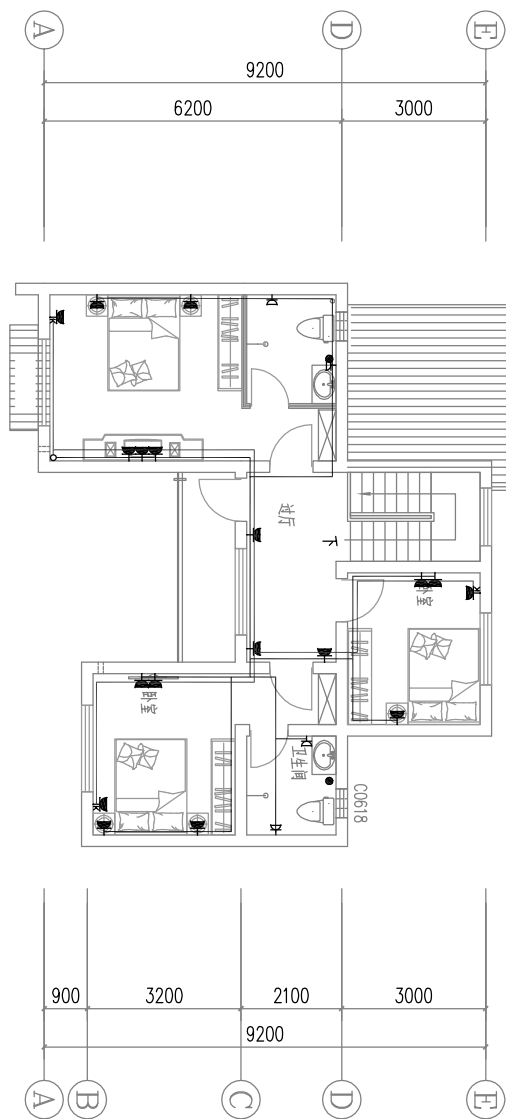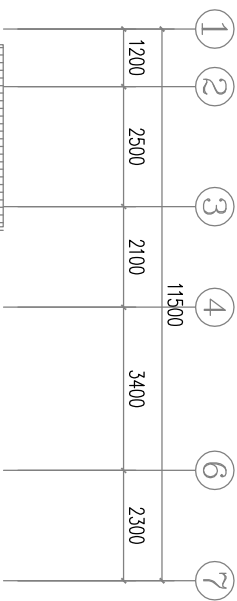



二层插座平面图 1:100

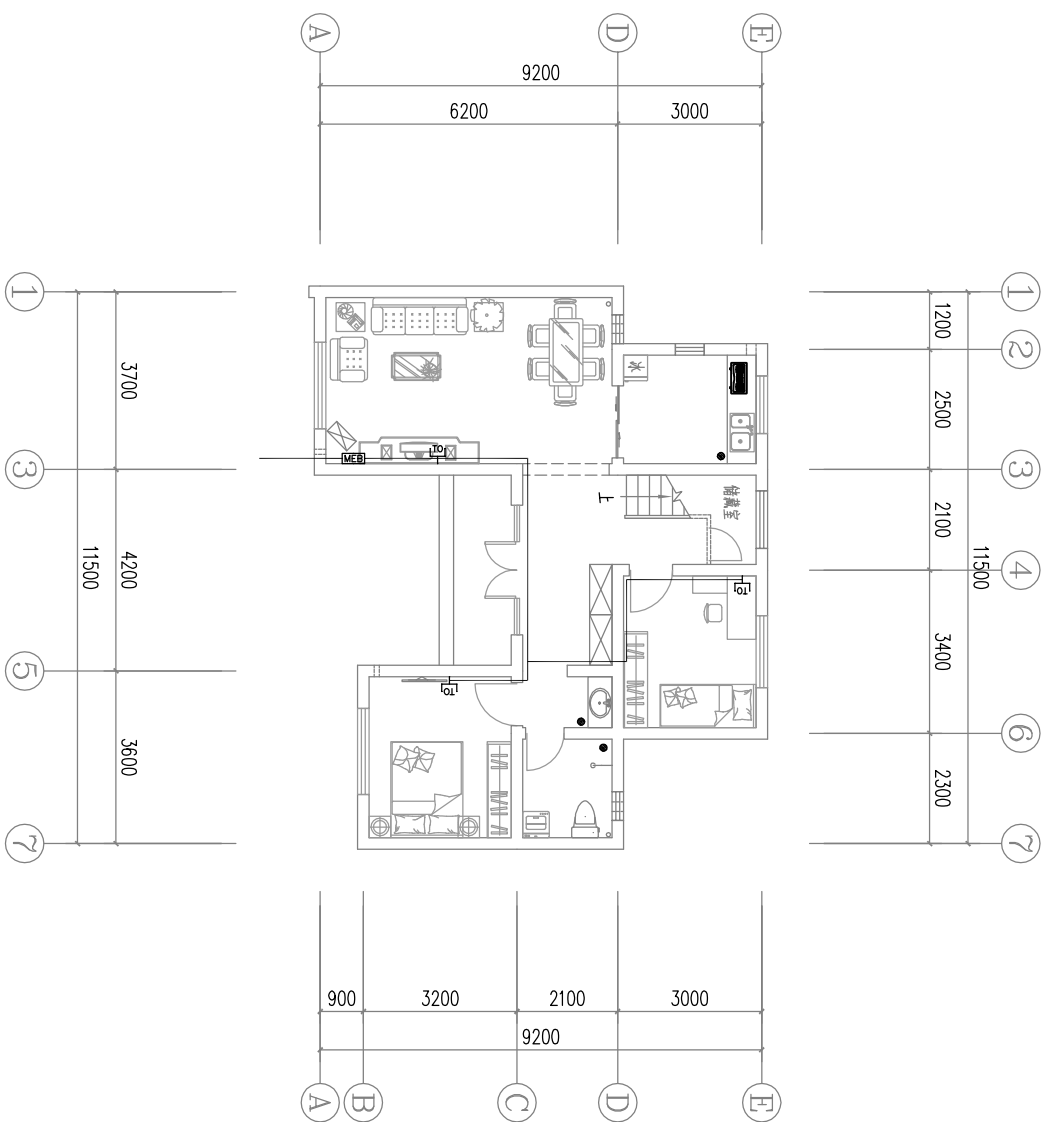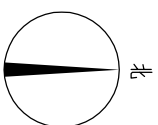


一层弱电平面图 1:100

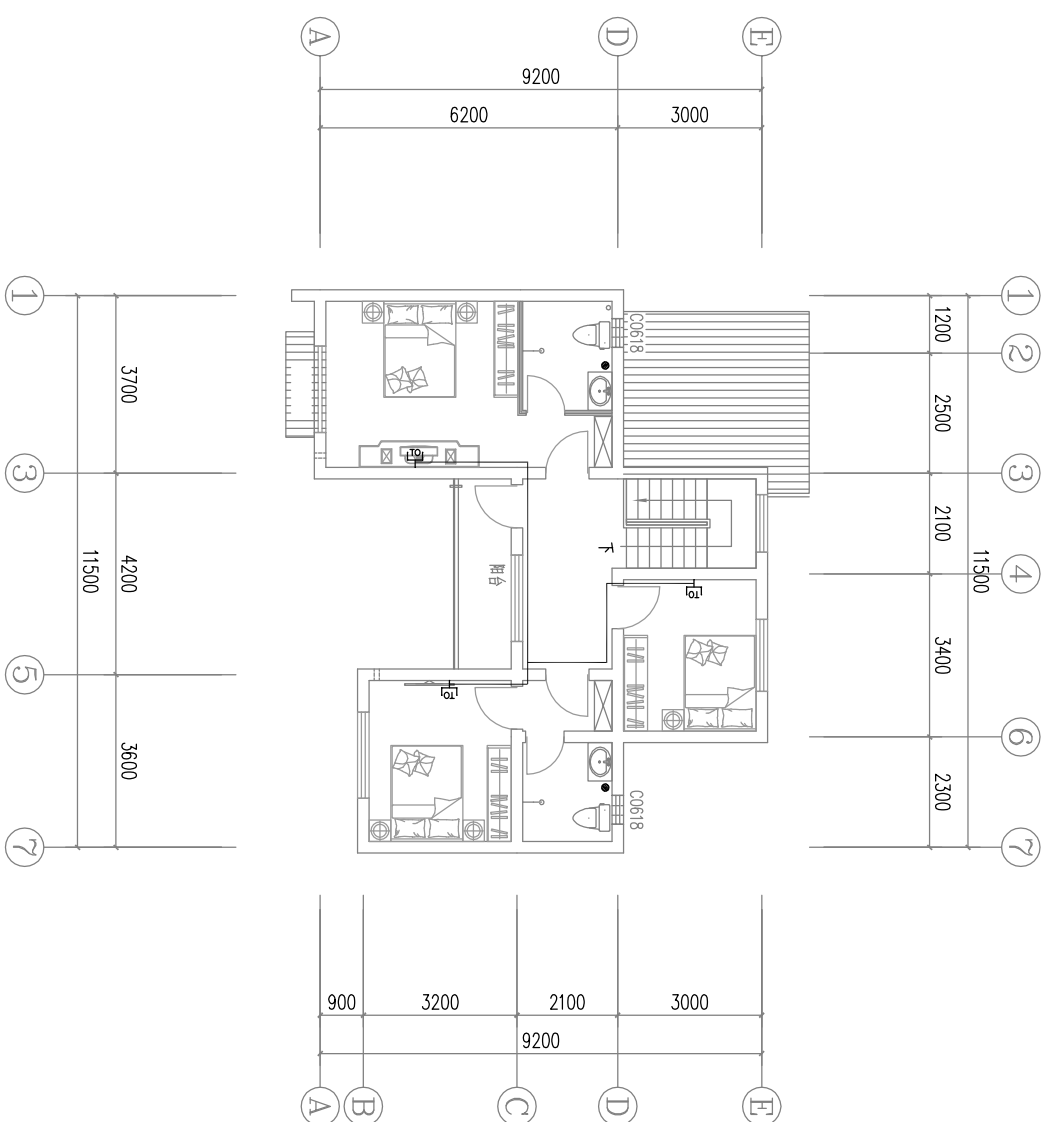



二层弱电平面图 1:100

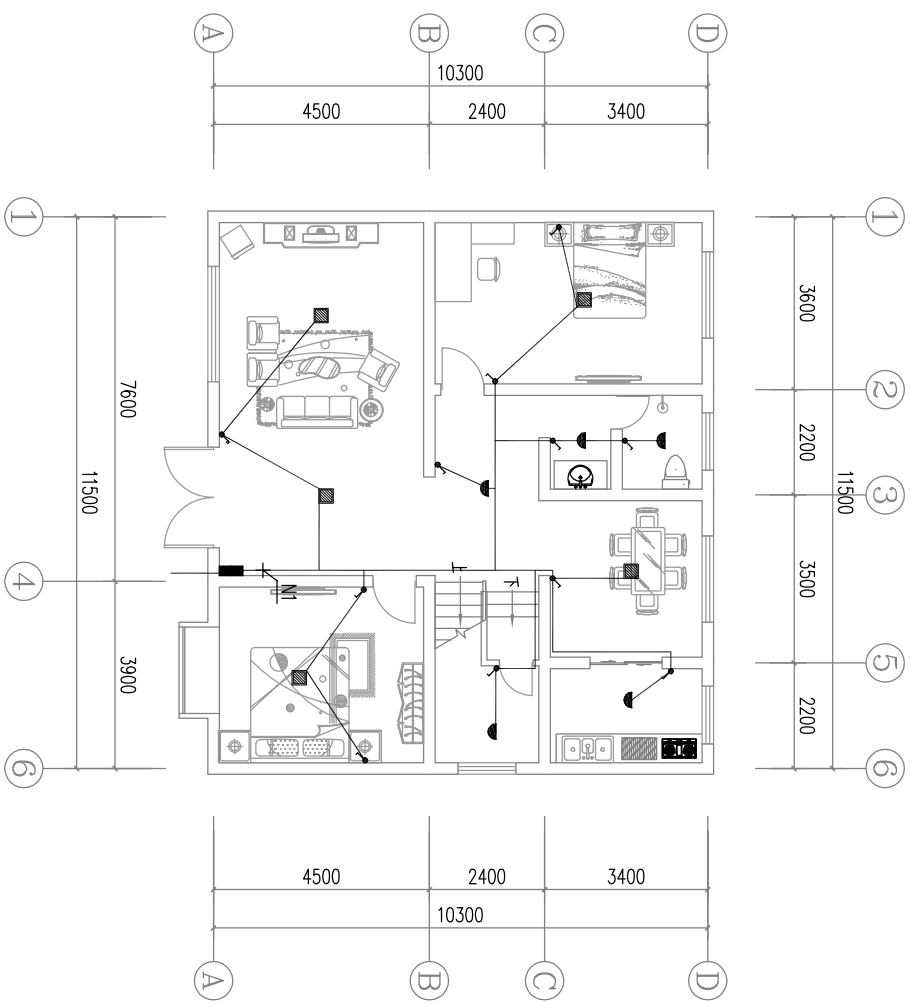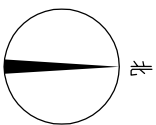


一层照明平面图 1:100

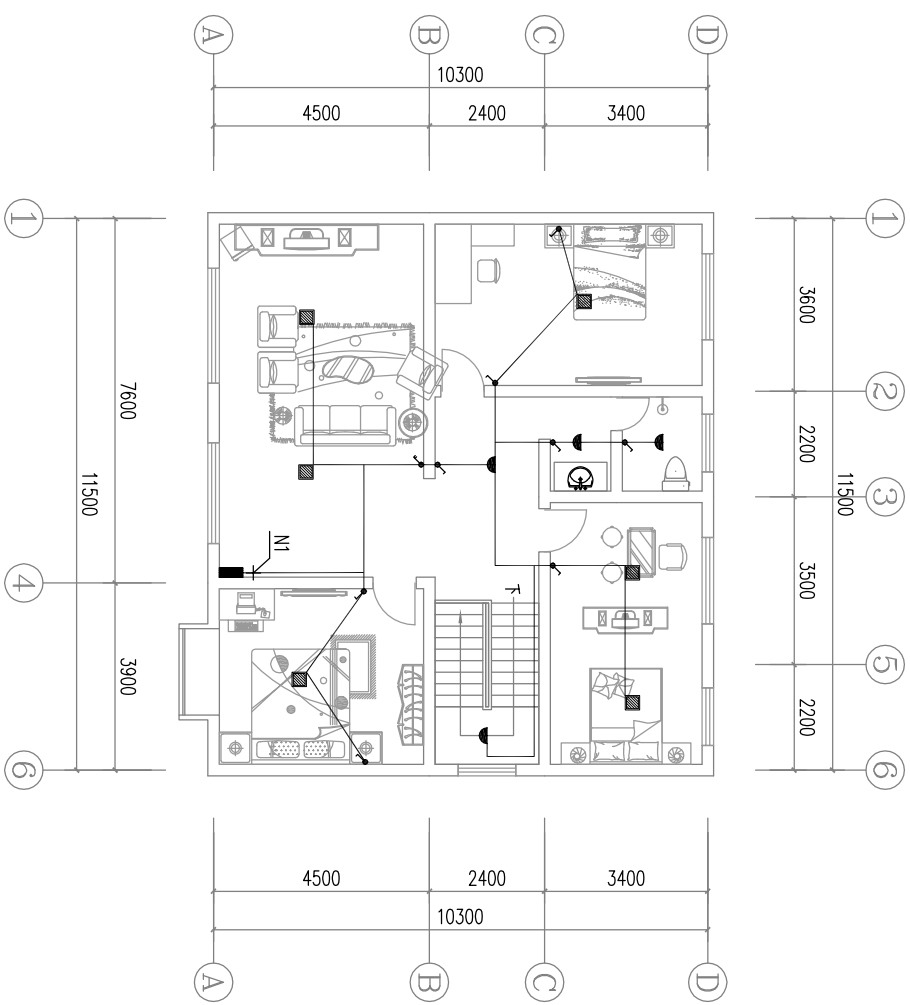



二层照明平面图 1:100

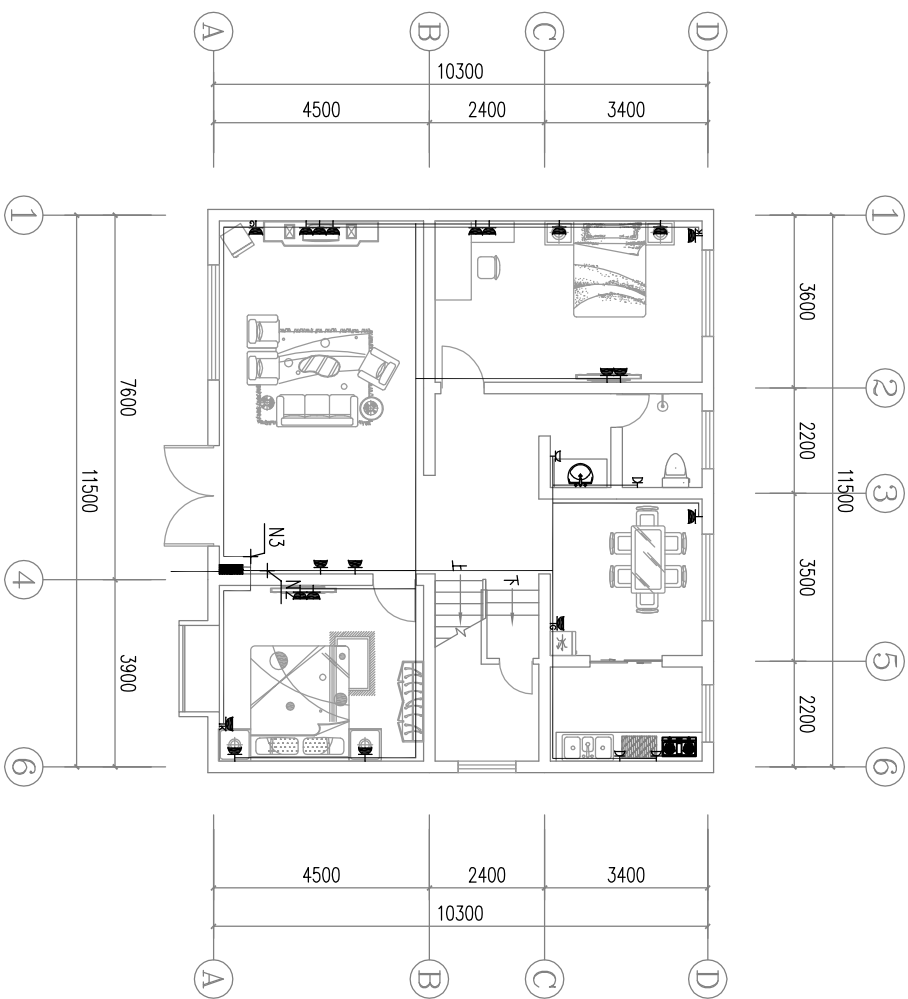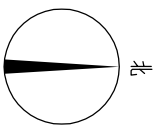


一层插座平面图 1:100

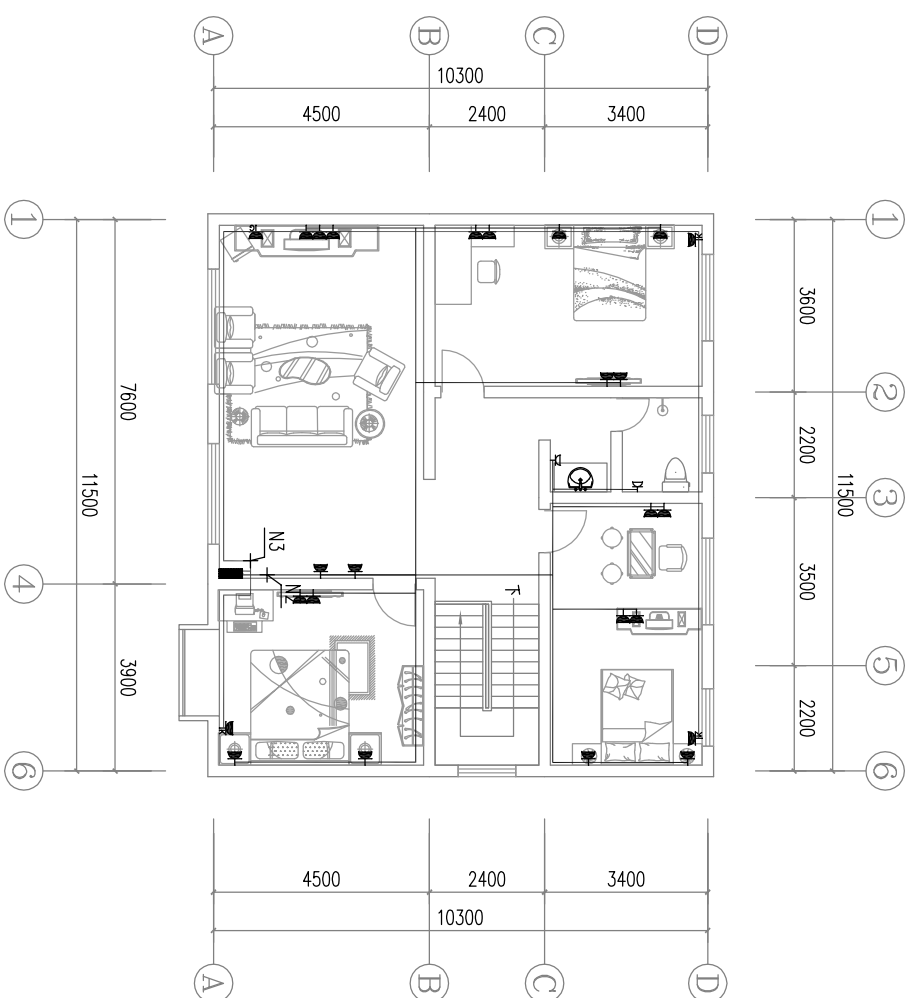

二层插座平面图 1:100

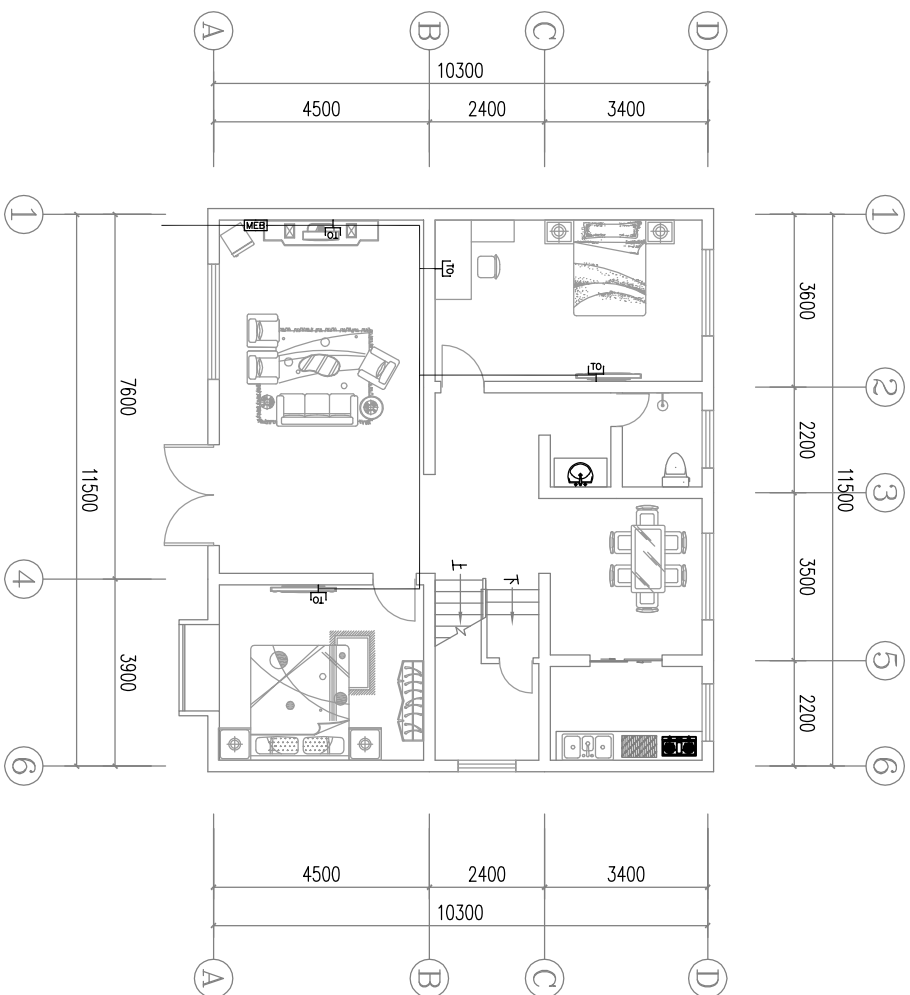
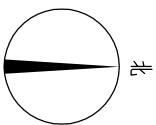


一层弱电平面图 1:100





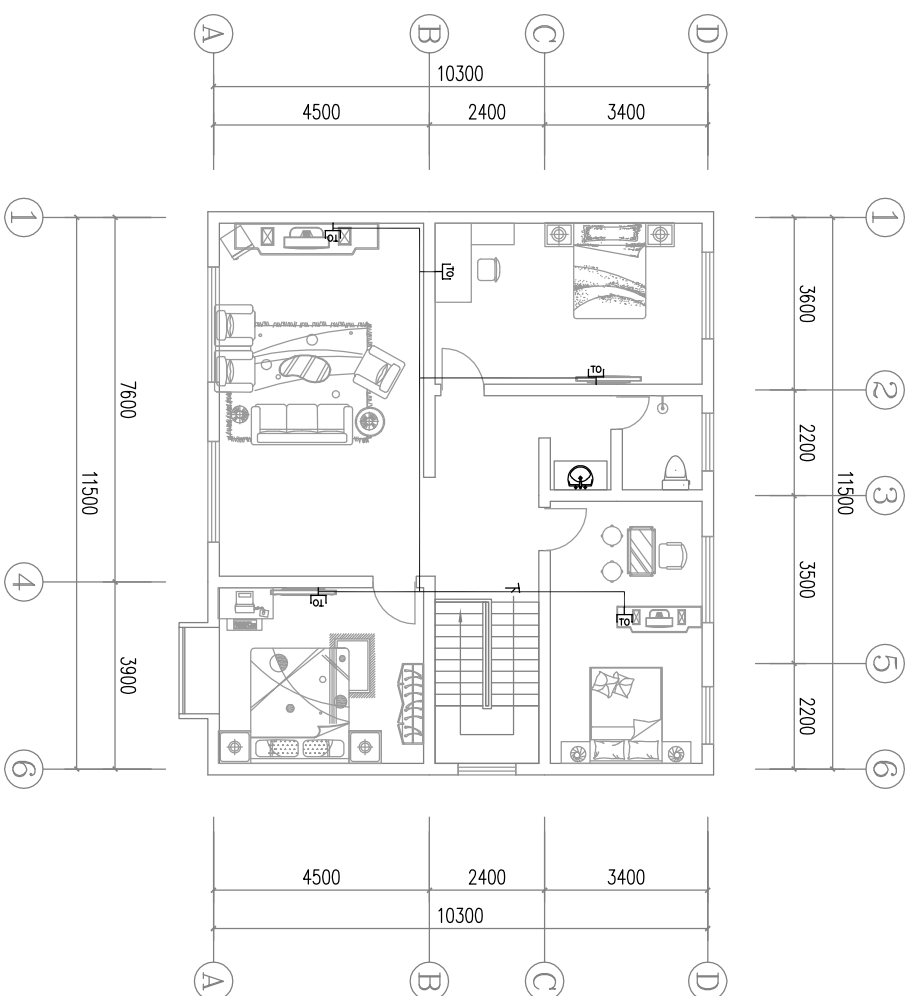


二层弱电平面图 1:100






F户型弱电平面图

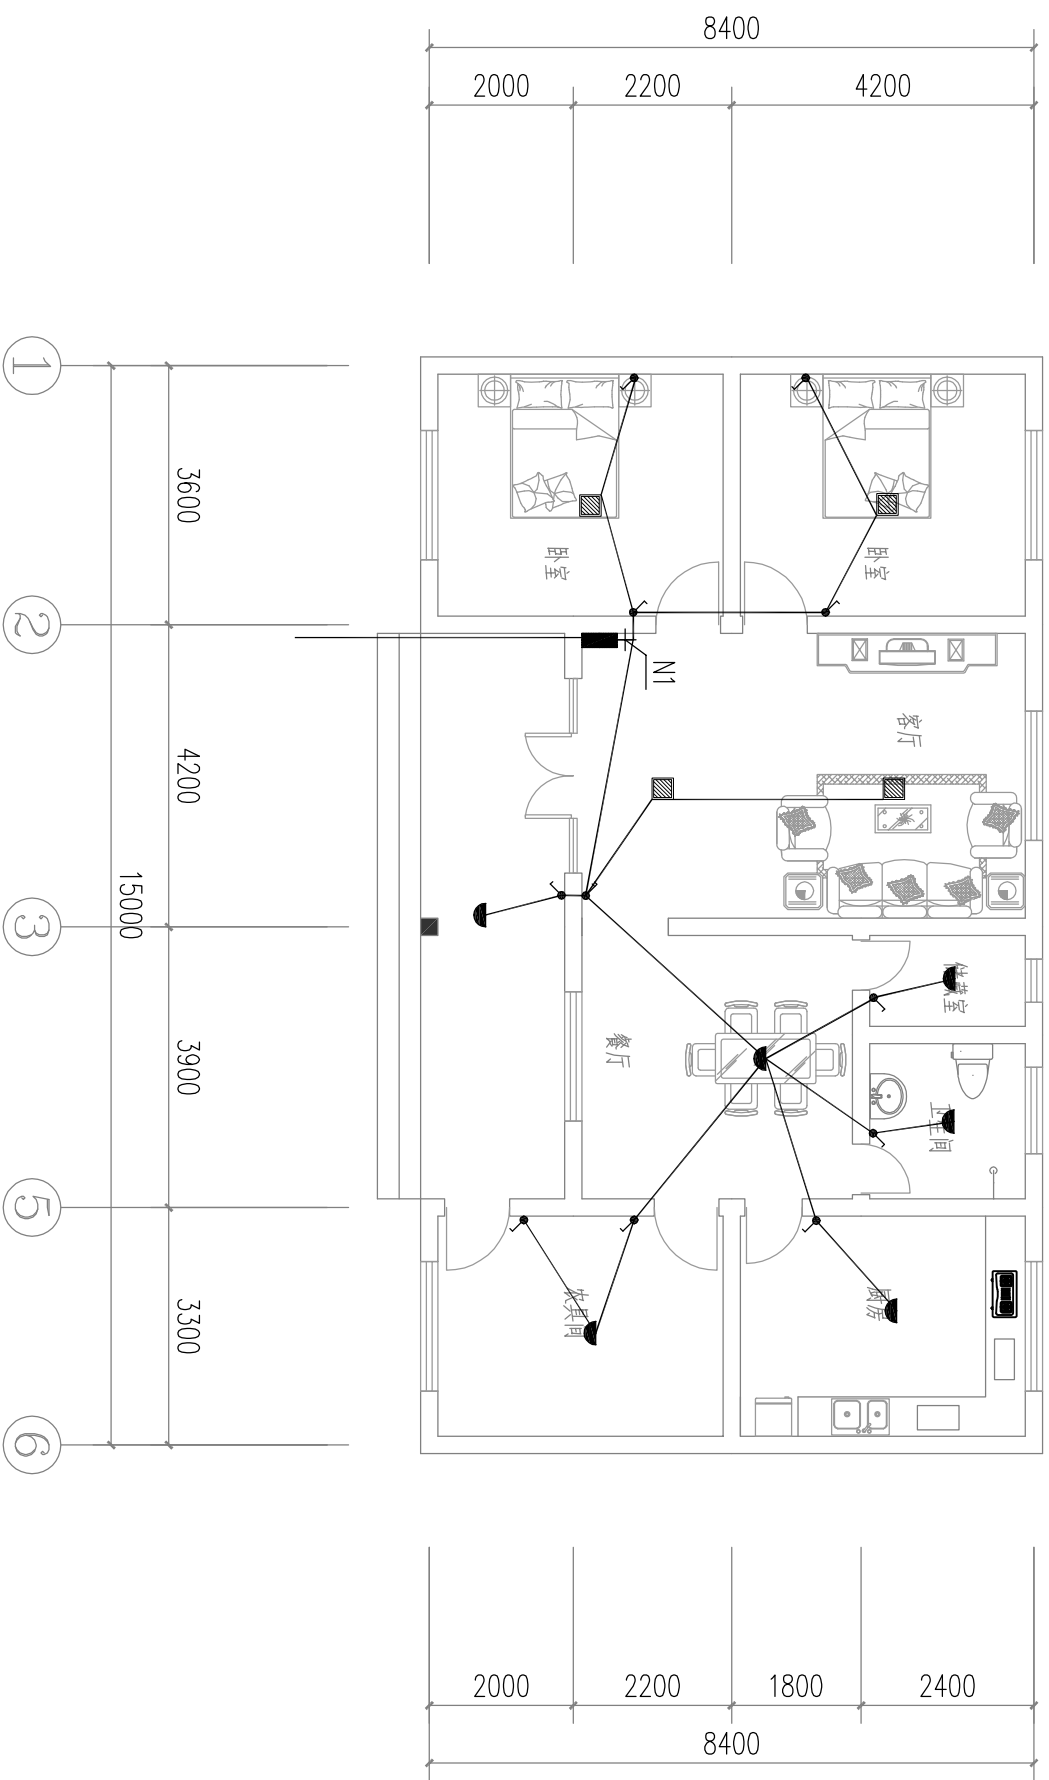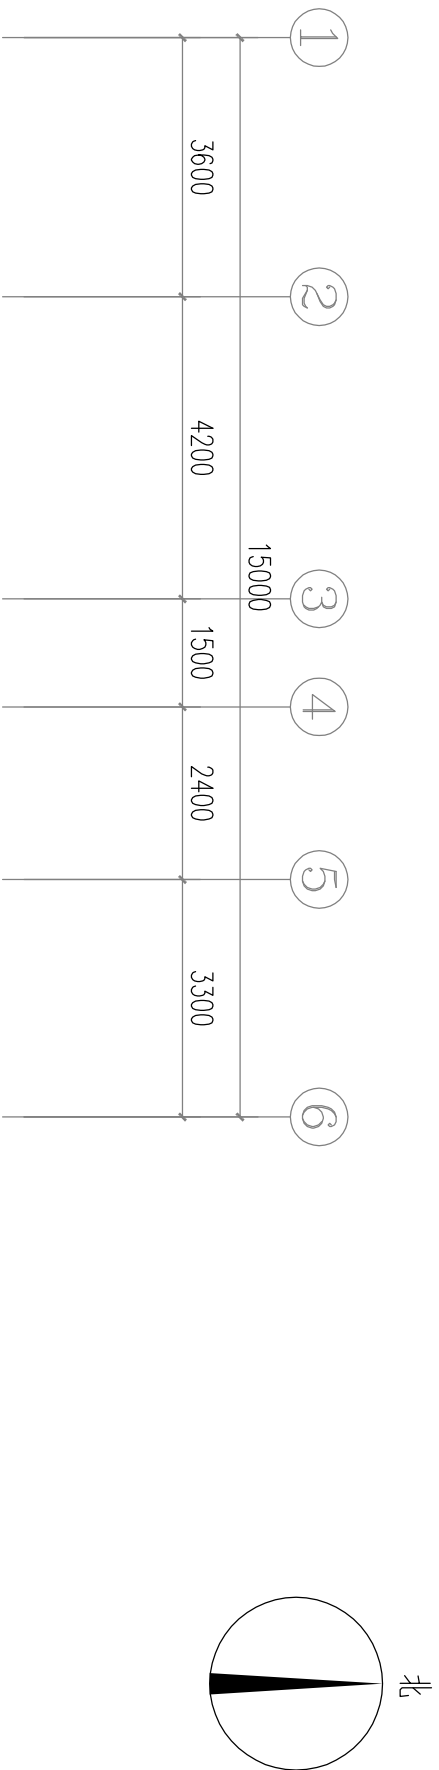

一层照明平面图 1:100

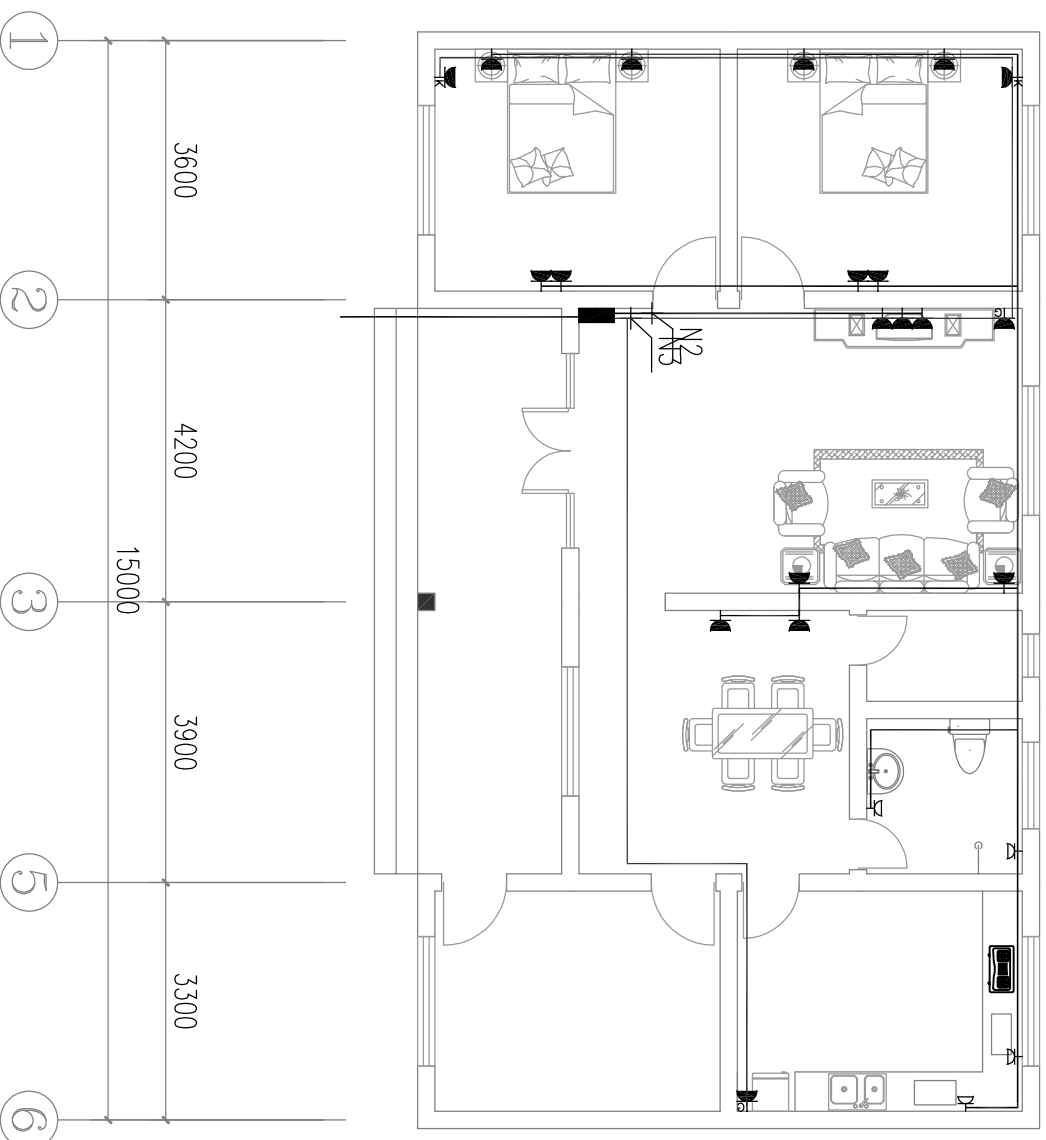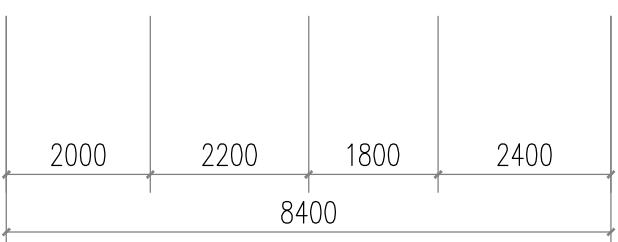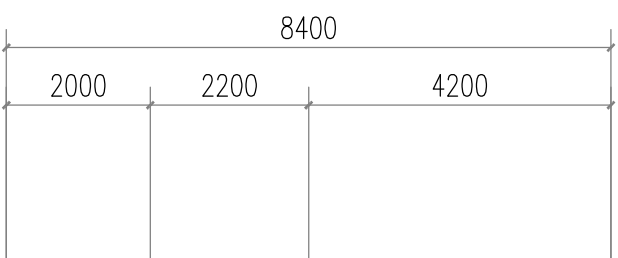
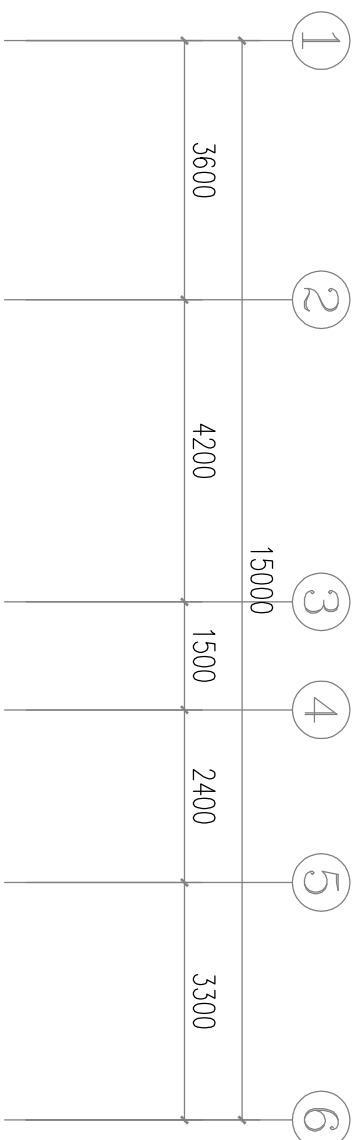
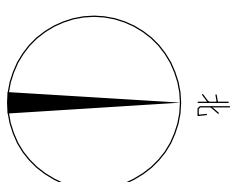


一层插座平面图 1:100

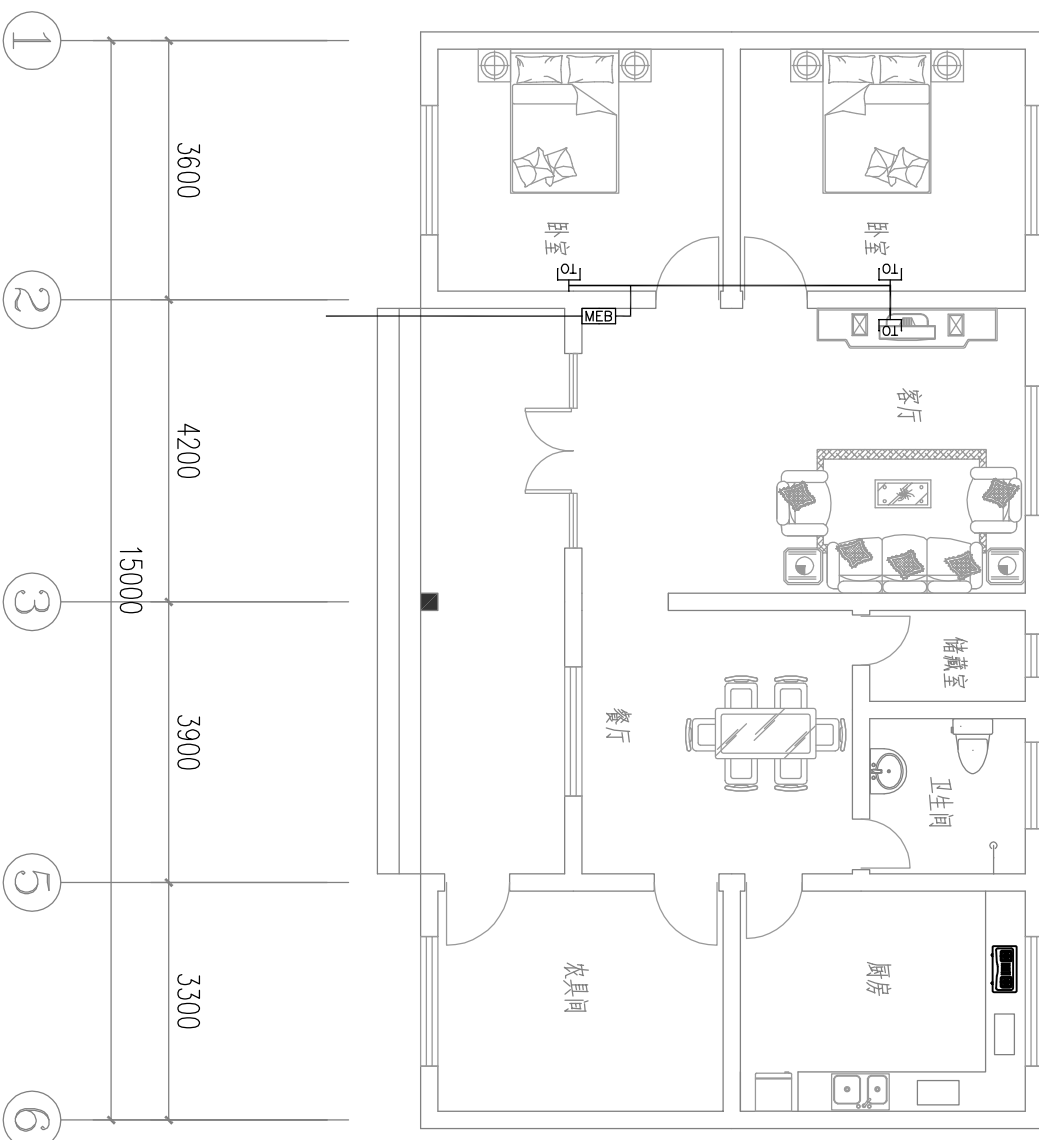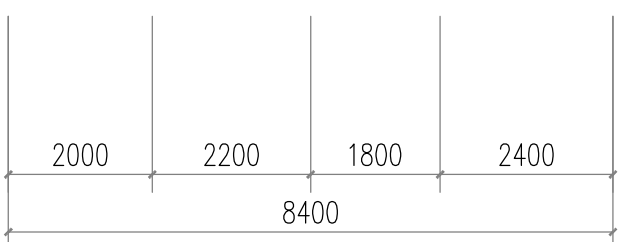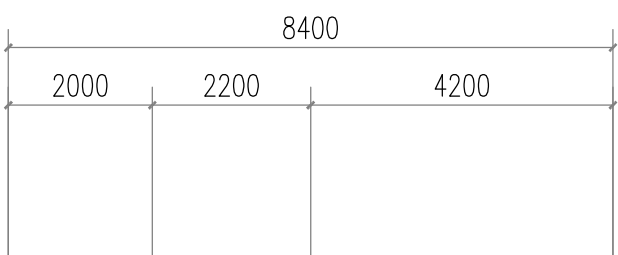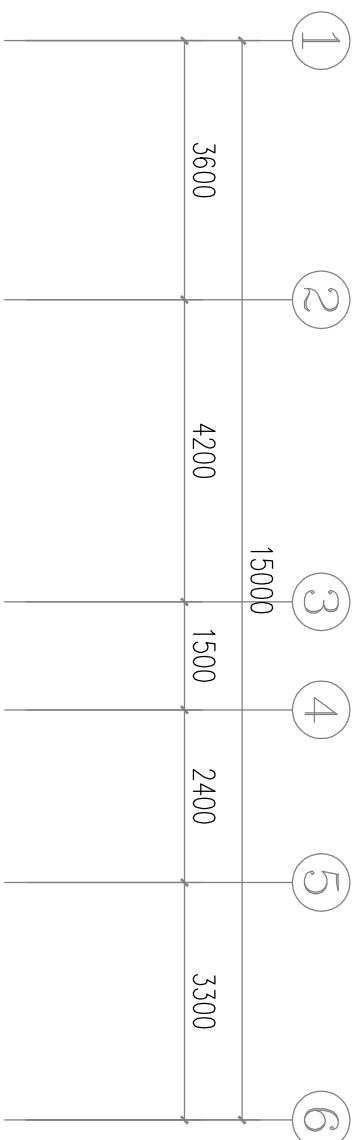
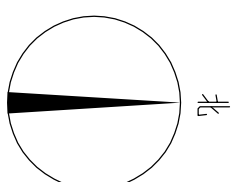


一层弱电平面图 1:100





G户型弱电平面图

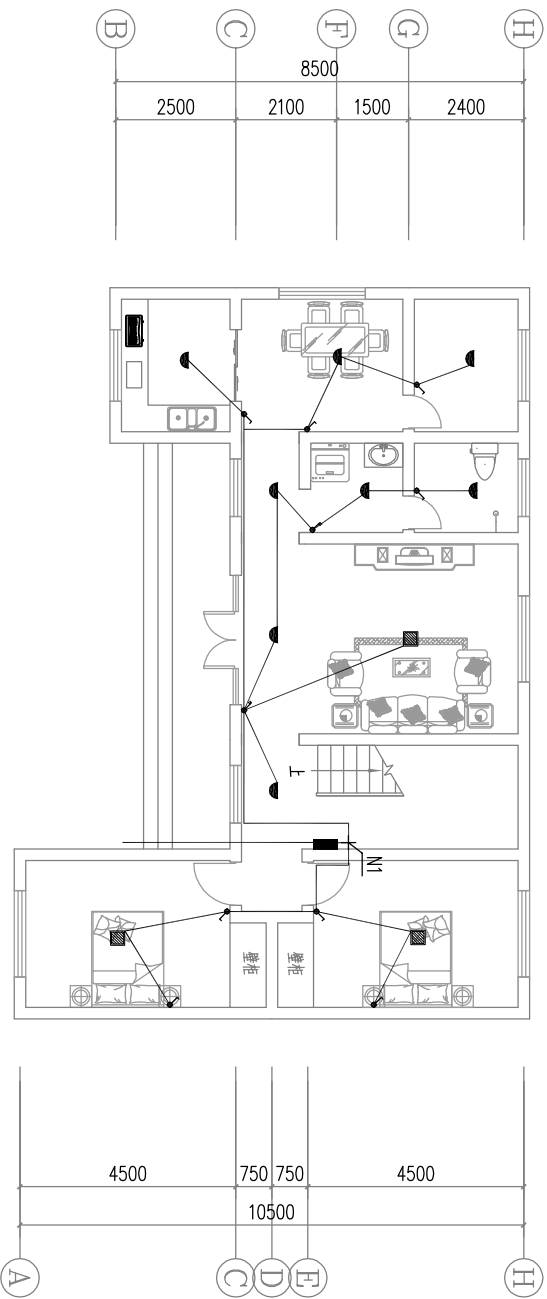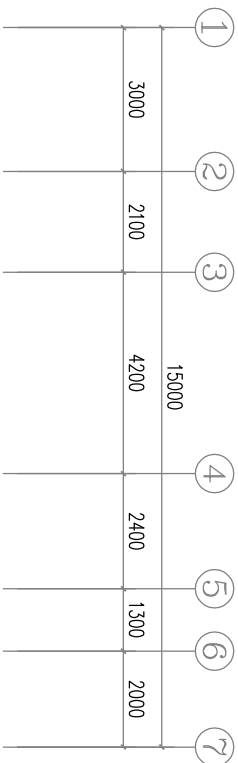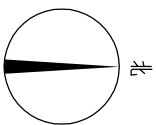




一层照明平面图 1:100

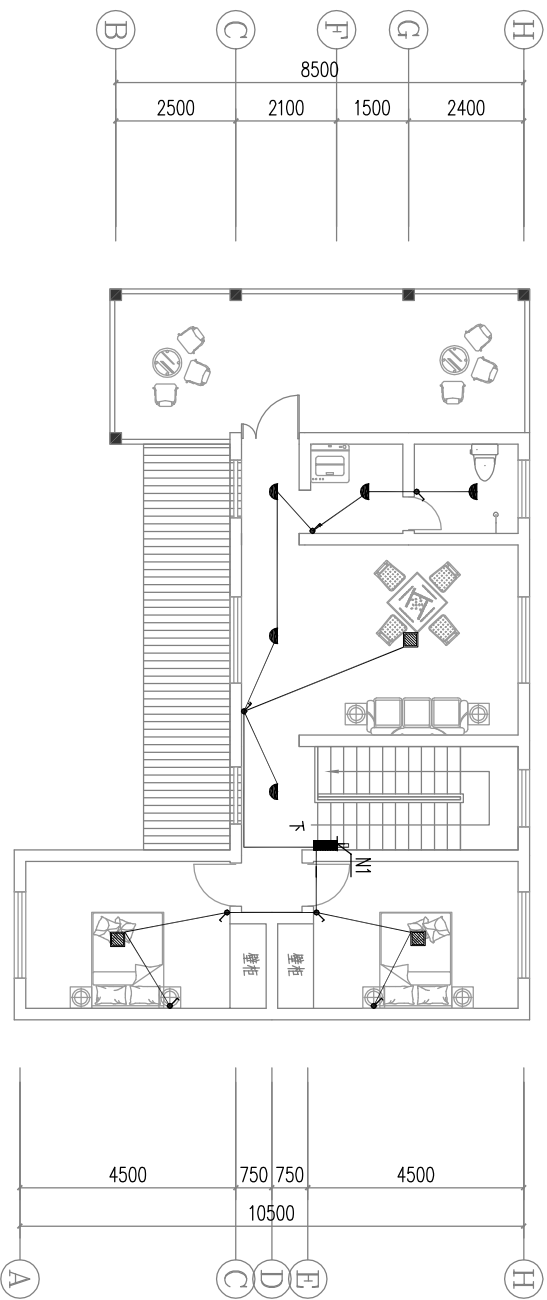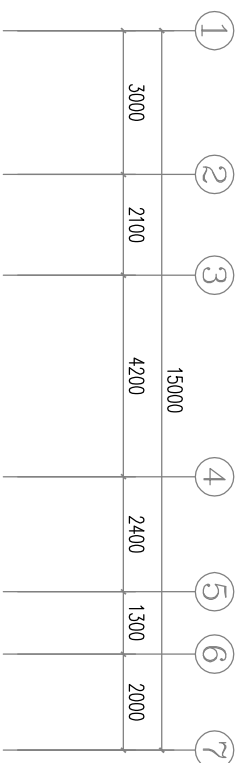



二层照明平面图 1:100

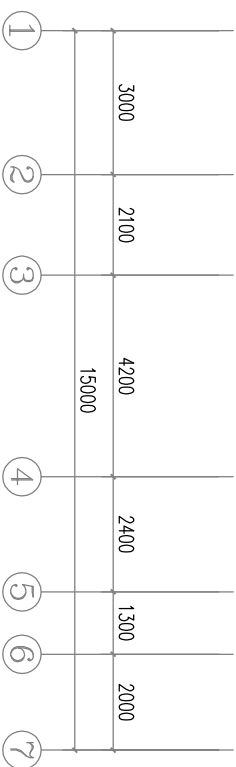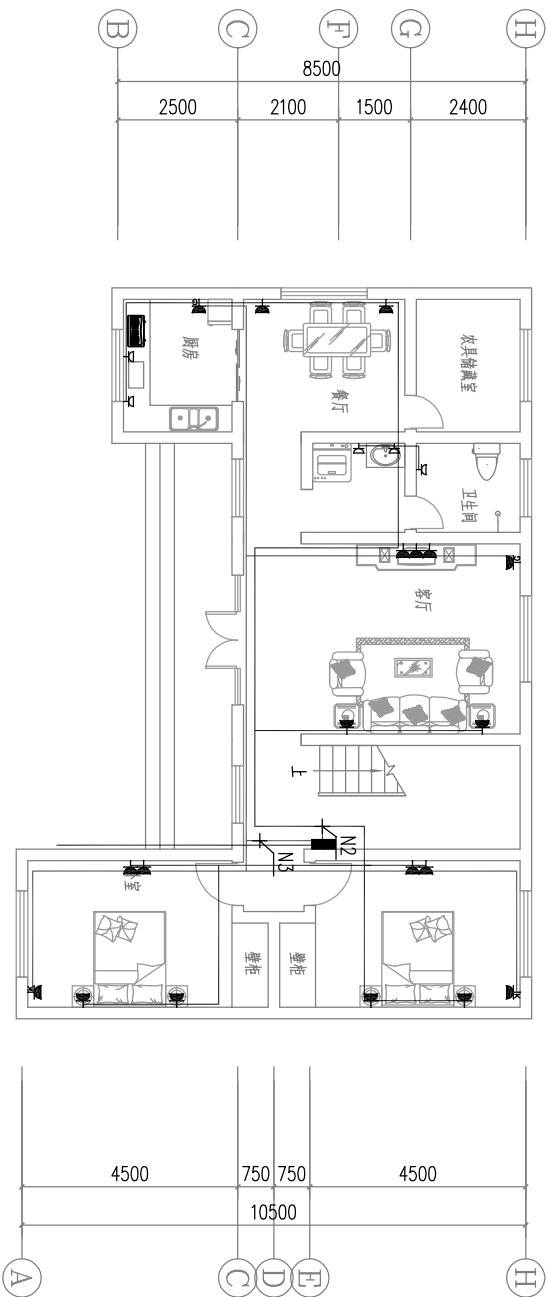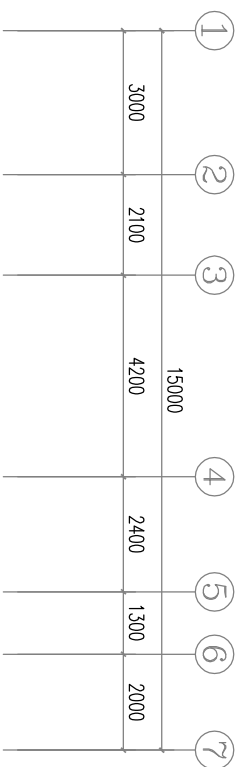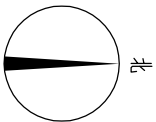


一层插座平面图 1:100

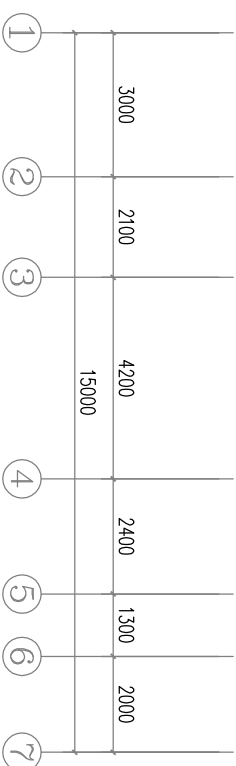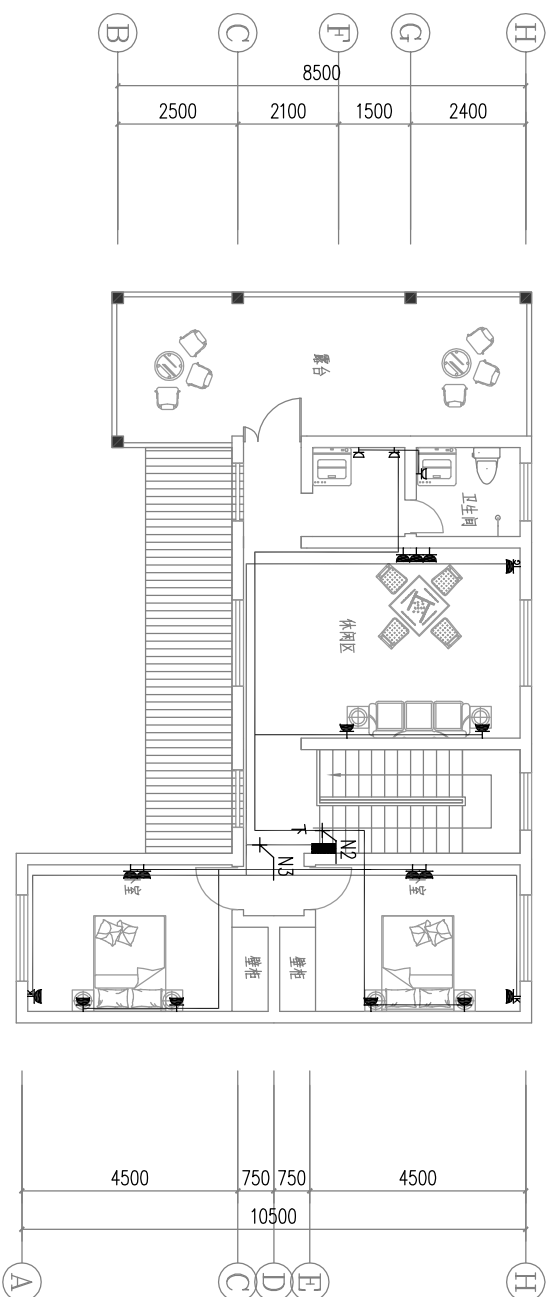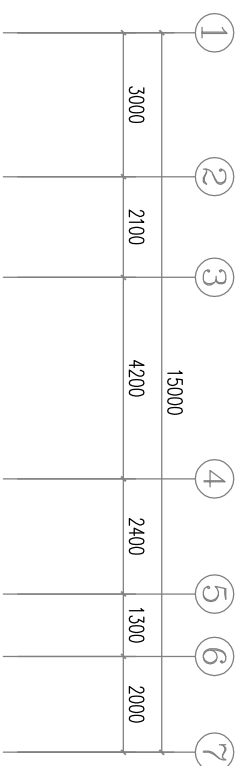





二层插座平面图 1:100

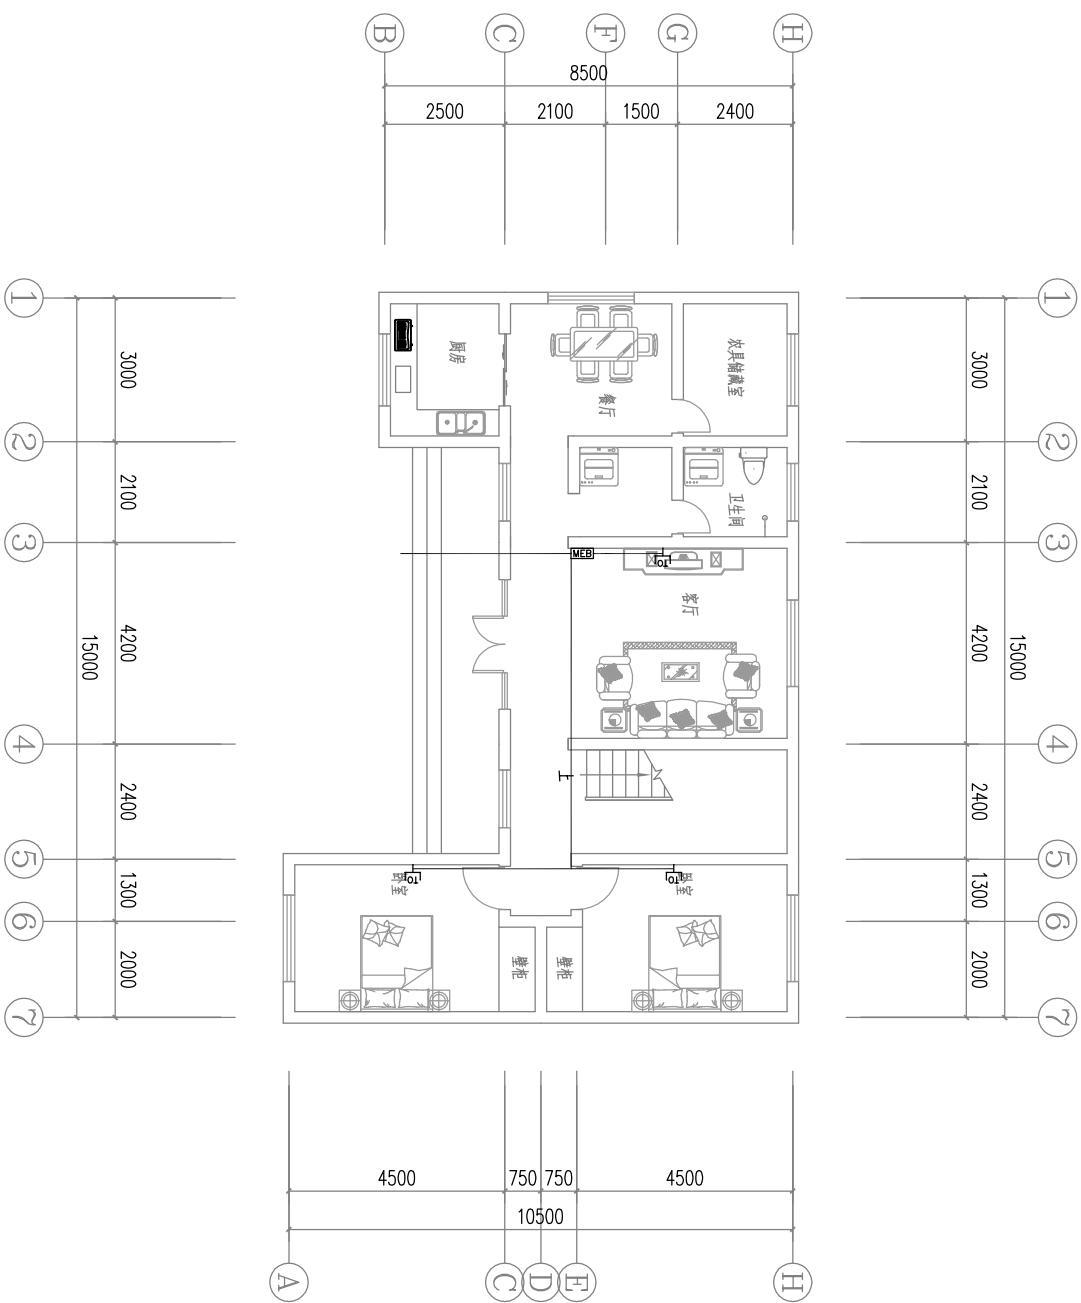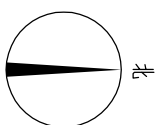




一层弱电平面图 1:100

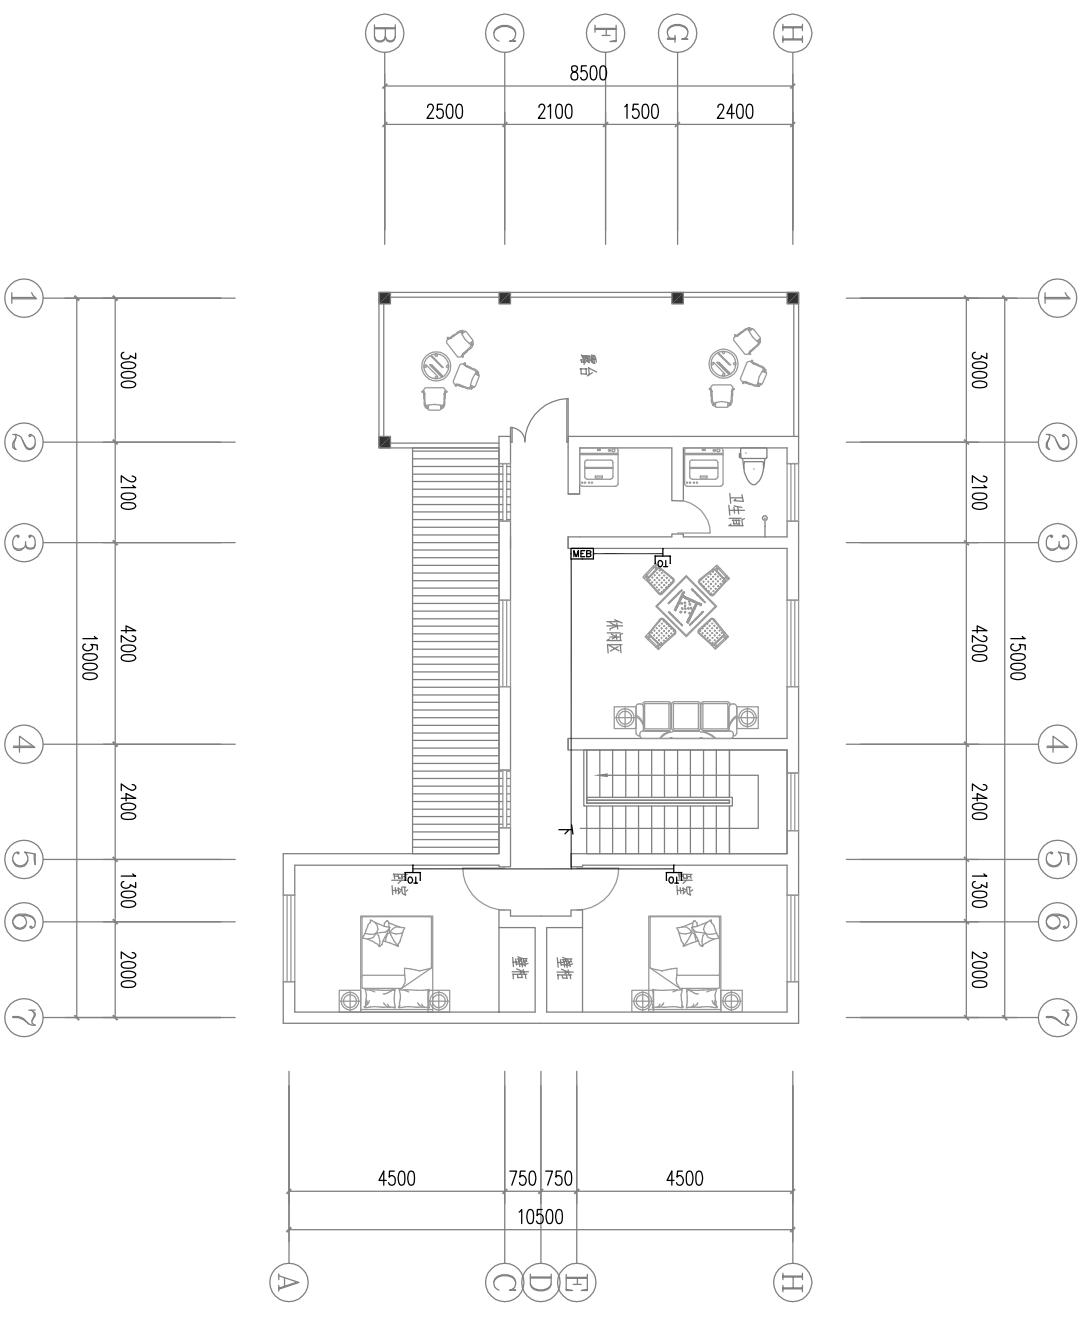





二层弱电平面图 1:100

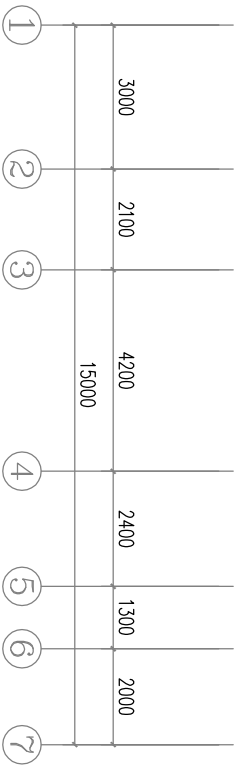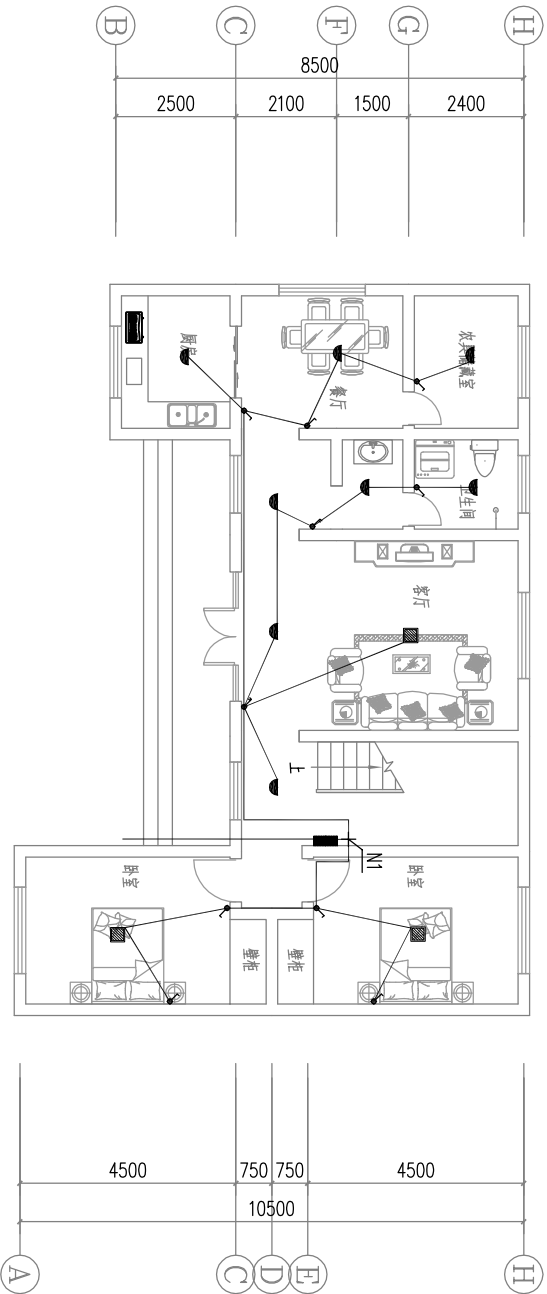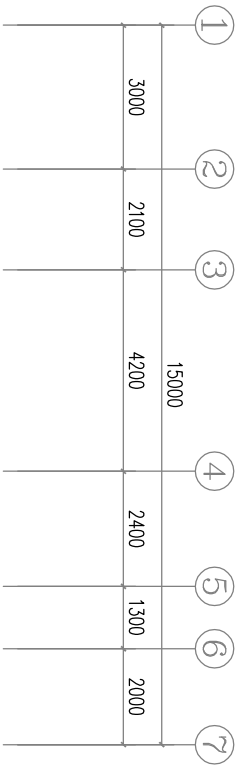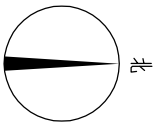




一层照明平面图 1:100

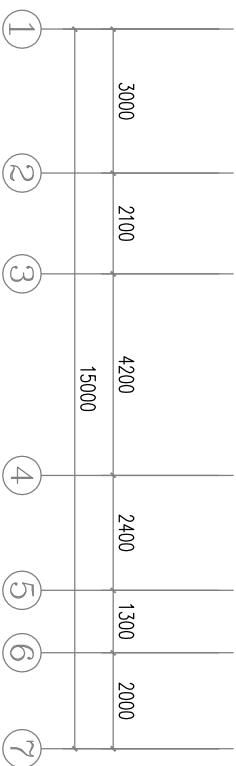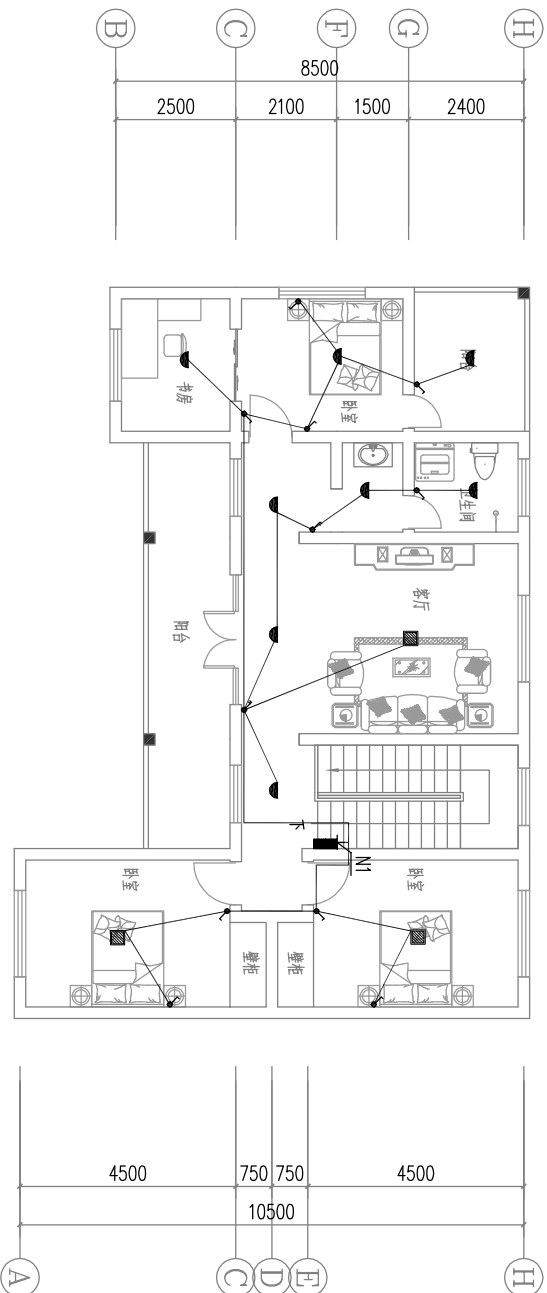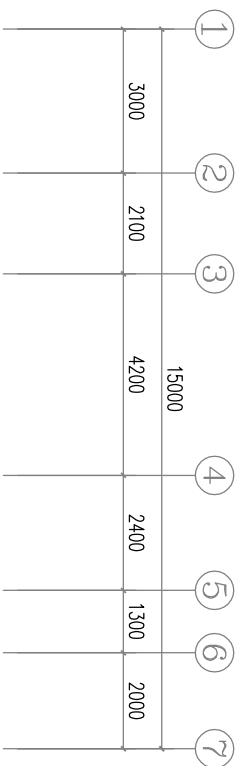





二层照明平面图 1:100

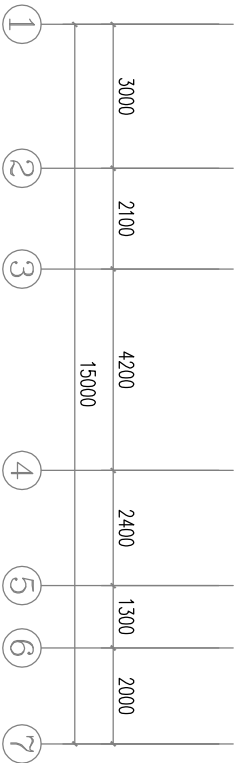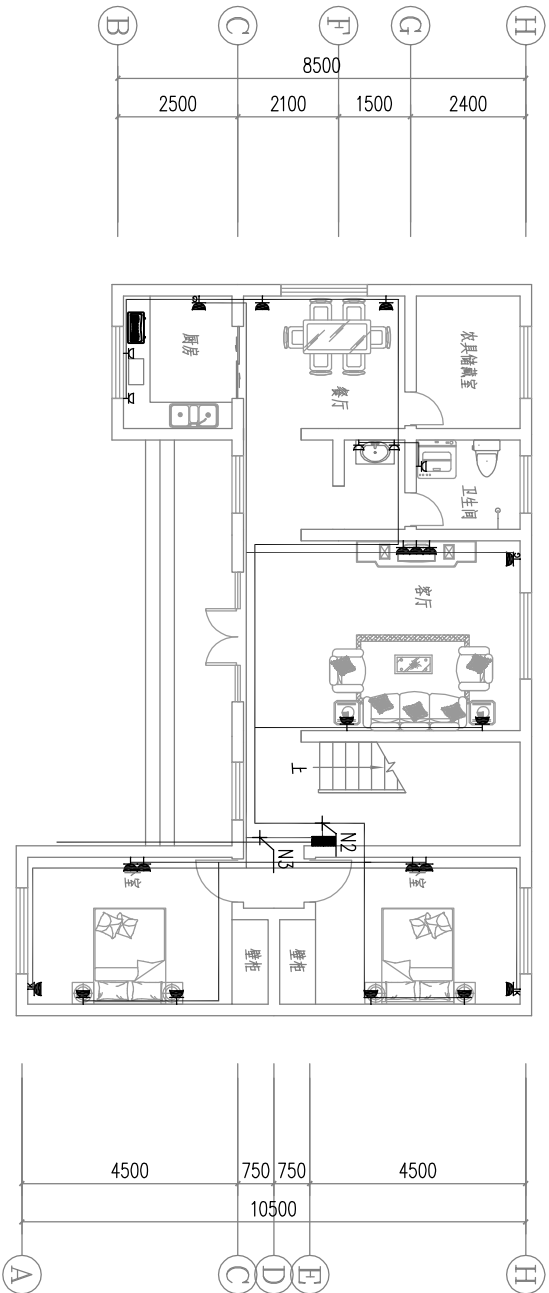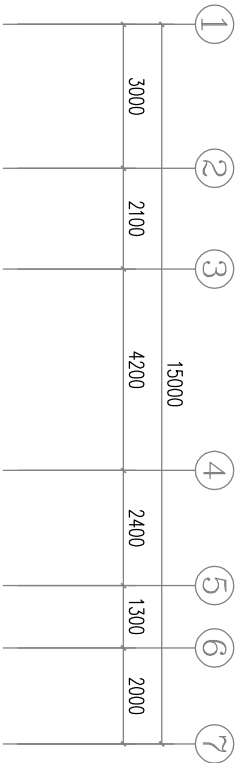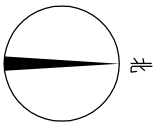




一层插座平面图 1:100

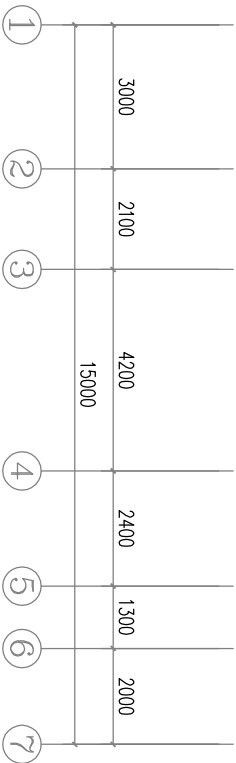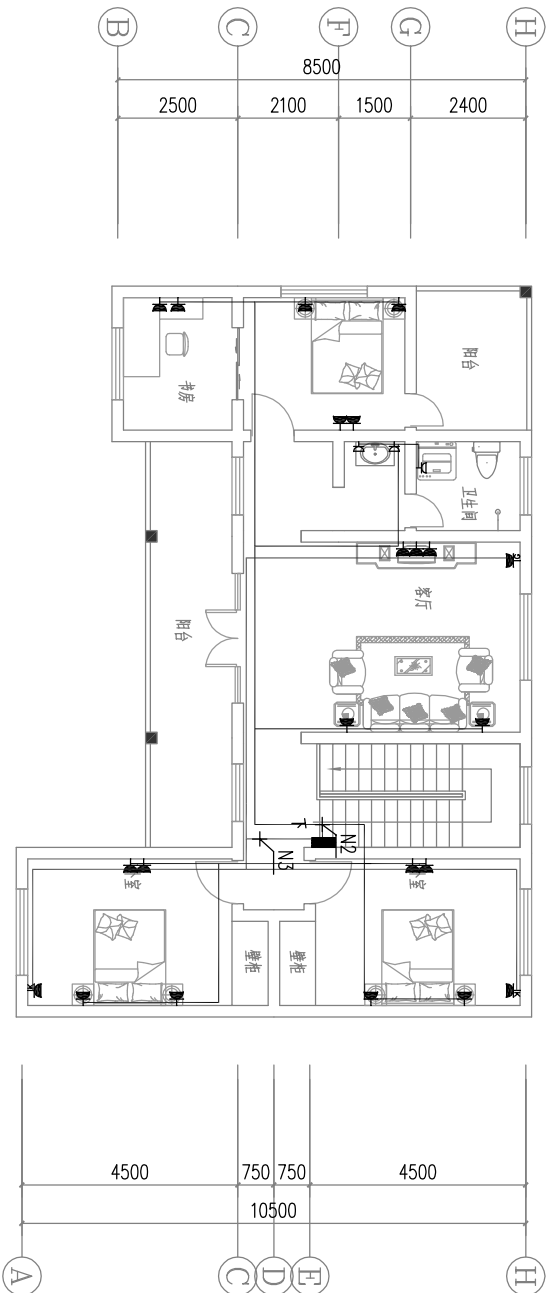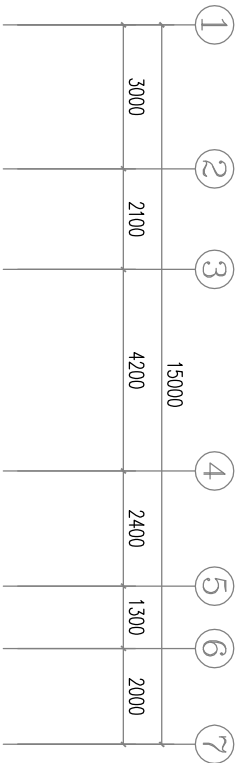

二层插座平面图 1:100

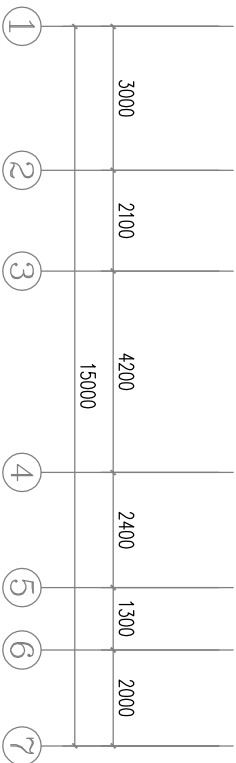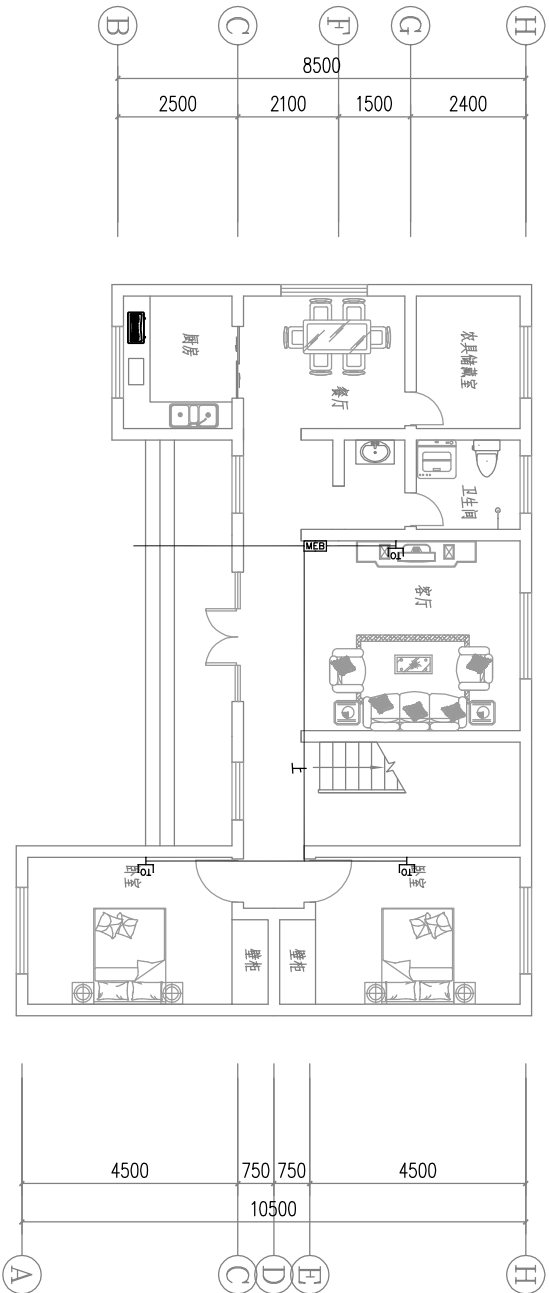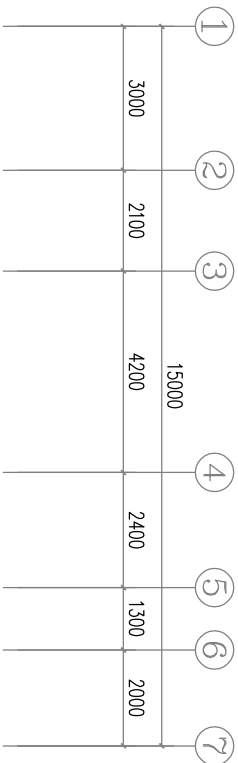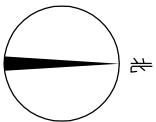

一层弱电平面图 1:100

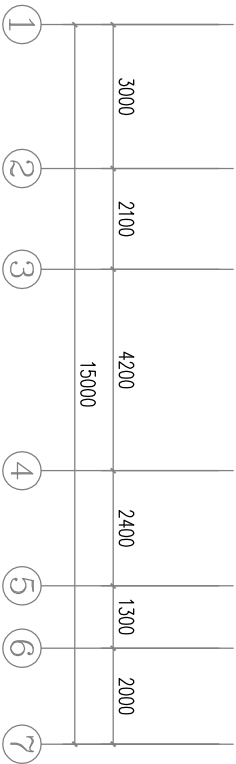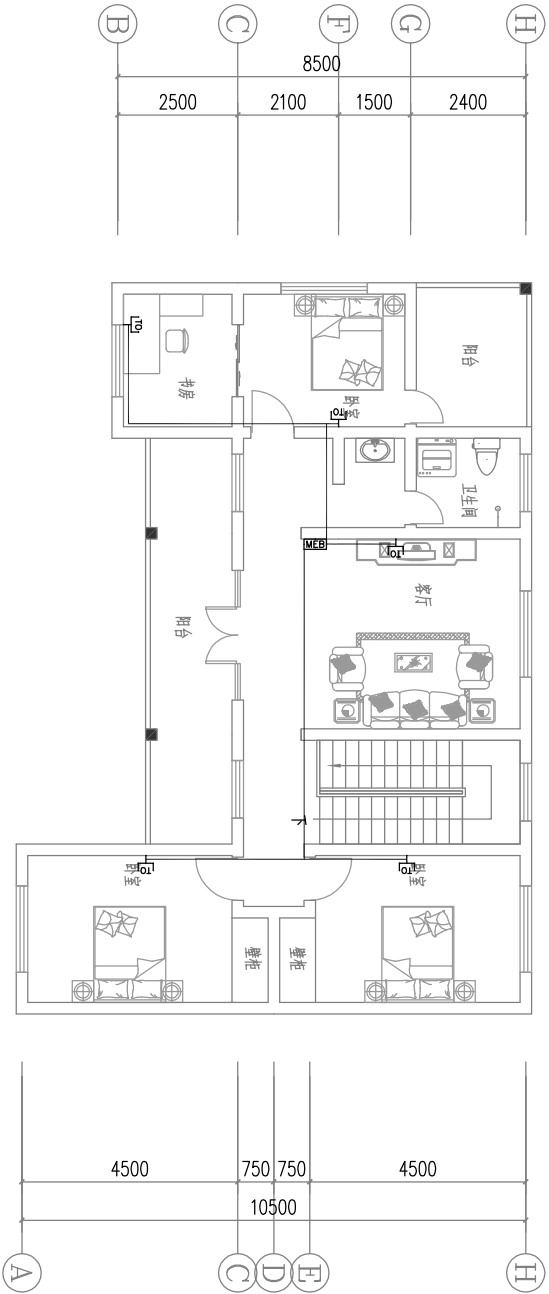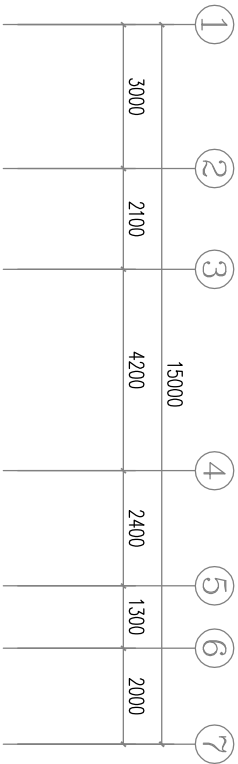

二层弱电平面图 1:100